





Biuro Sprzedaży Mieszkań

ul. Wyszyńskiego 14
05-220 Zielonka
tel./fax + 48 22 781 01 48
kom: + 48 605 095 555



Kobyłka Aleja Turowska

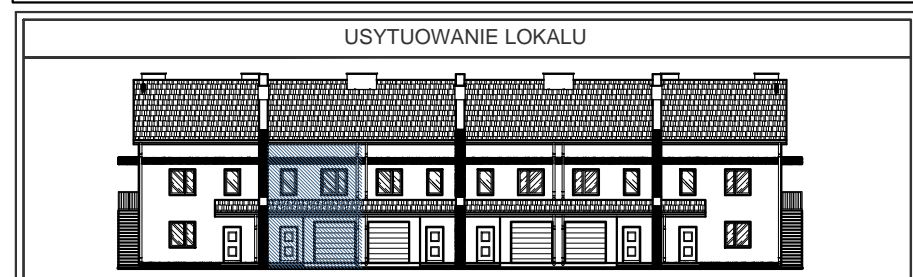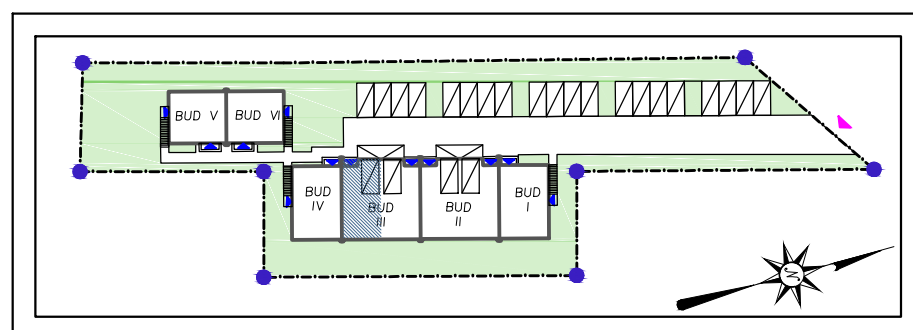


Identyfikator	Nazwa pomieszczenia	Powierzchnia (m²)	Typ wykończenia
F1.01	KL.SCH.	4.16	GRES
F1.02	KOMUNIKACJA	4.16	GRES
F1.03	ŁAZIENKA	7.33	GRES
F1.04	POKÓJ	11.23	PANELE
F1.05	POKÓJ	11.42	PANELE
F1.06	POKÓJ	7.43	PANELE
F1.07	GARDEROBA	2.72	PANELE
SUMA:		48.45	

Identyfikator	Nazwa pomieszczenia	Powierzchnia (m²)	Typ wykończenia
F0.01	WIATROLAP	4.03	GRES
F0.02	WC	1.68	GRES
F0.03	SALON/ANEKS KUCHENNY	26.37	PANELE/GRES
F0.04	GARAŻ	14.33	GRES
F0.05	KOMUNIKACJA	3.09	GRES
SUMA:		49.50	

PARTER + PIĘTRO = 97,95m²

- wszystkie wymiary podano w stanie surowym,
bez wykończenia ścian,
- katalog mieszkań wykonano na podstawie rysunków z
dokumentacji wykonawczej, podane wartości wymiarowe i
powierzchnie pomieszczeń mogą ulec zmianie do 5%

PIĘTRO 48,45m²

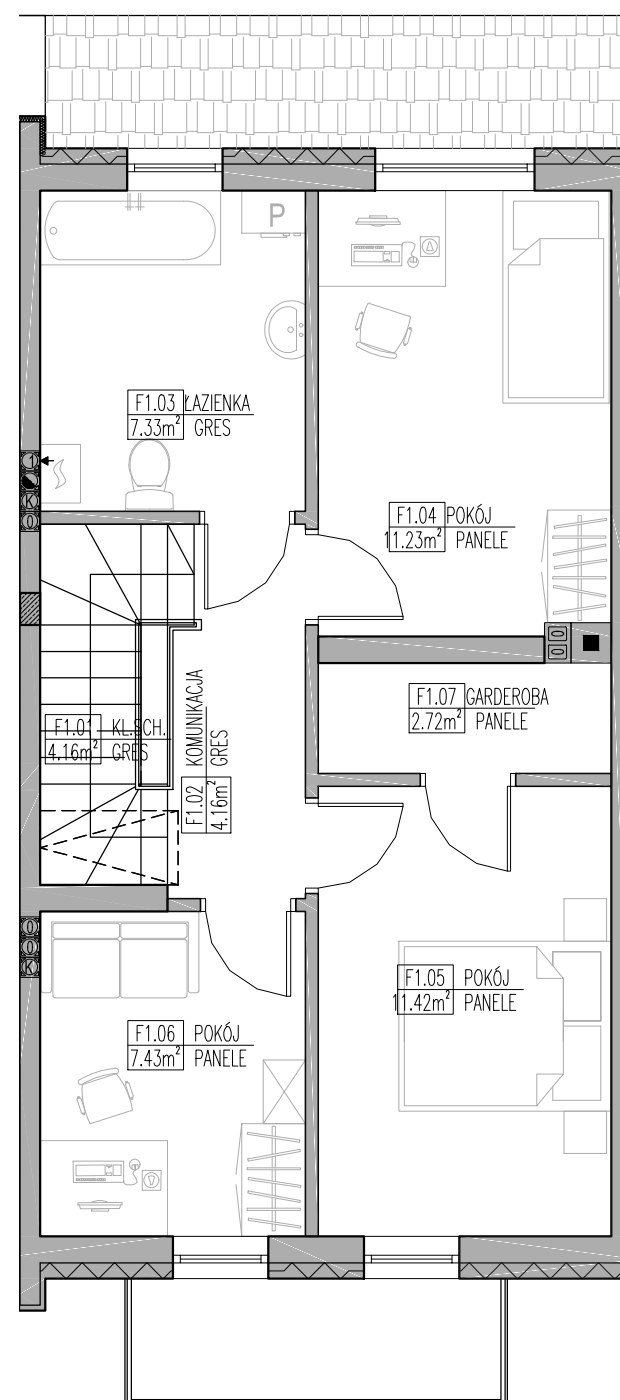

PARTER 49,50m²

