





Biuro Sprzedaży Mieszkań


ul. Wyszyńskiego 14
05-220 Zielonka
tel./fax + 48 22 781 01 48
kom: + 48 605 095 555



Kobyłka Aleja Turowska

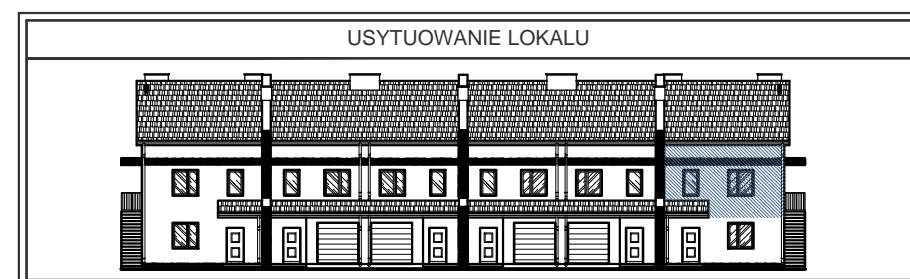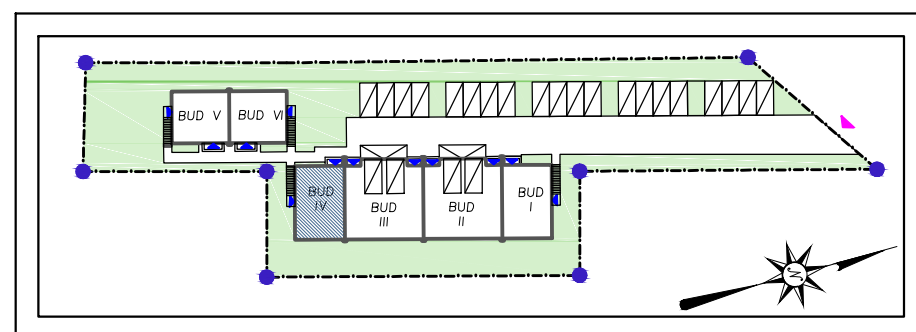

PARTER 60,92m²

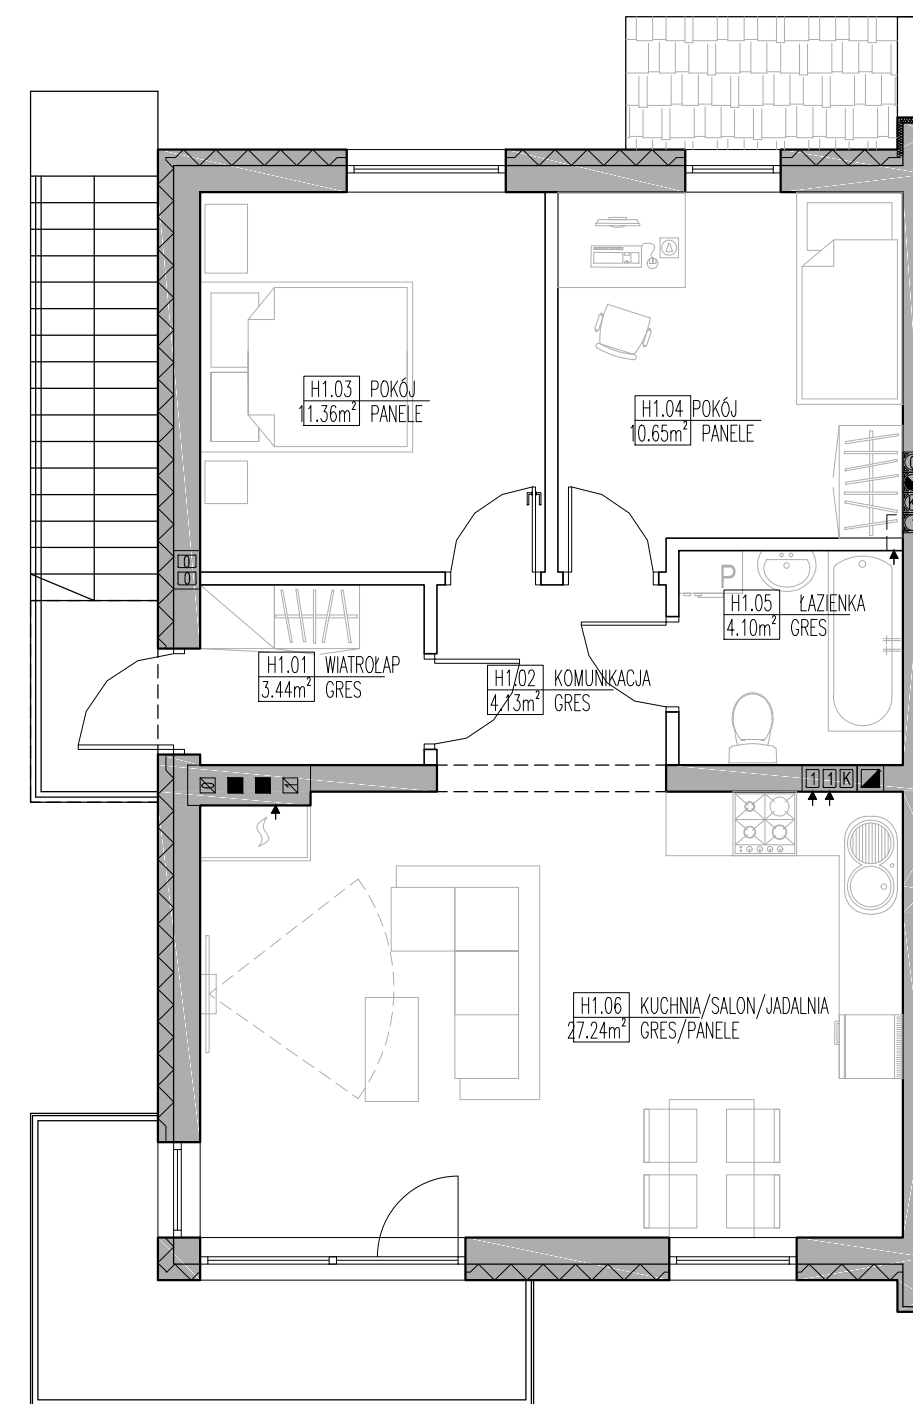

ZESTAWIENIE POWIERZCHNI PIĘTRA LOKAL H BUD IV			
H1.01	WIATROŁĄP	3.44	GRES
H1.02	KOMUNIKACJA	4.13	GRES
H1.03	POKÓJ	11.36	PANELE
H1.04	POKÓJ	10.65	PANELE
H1.05	ŁAZIENKA	4.10	GRES
H1.06	KUCHNIA/SALON/JADALNIA	27.24	GRES/PANELE
	SUMA:	60.92	

- wszystkie wymiary podano w stanie surowym,
bez wykończenia ścian,
- katalog mieszkań wykonano na podstawie rysunków z
dokumentacji wykonawczej, podane wartości wymiarowe i
powierzchnie pomieszczeń mogą ulec zmianie do 5%