




ZIELONKA BARTNIKA III


BUDYNEK C - LOKAL L1 = 61,72m²

Biuro Sprzedaży Mieszkań
ul. Wyszyńskiego 14
05-220 Zielonka
tel./fax + 48 22 781 01 48
kom: + 48 605 095 555

- wszystkie wymiary podano w stanie surowym,
bez wykończenia ścian,
- katalog mieszkań wykonano na podstawie rysunków z
dokumentacji wykonawczej, podane wartości wymiarowe i
powierzchnie pomieszczeń mogą ulec zmianie do 5%

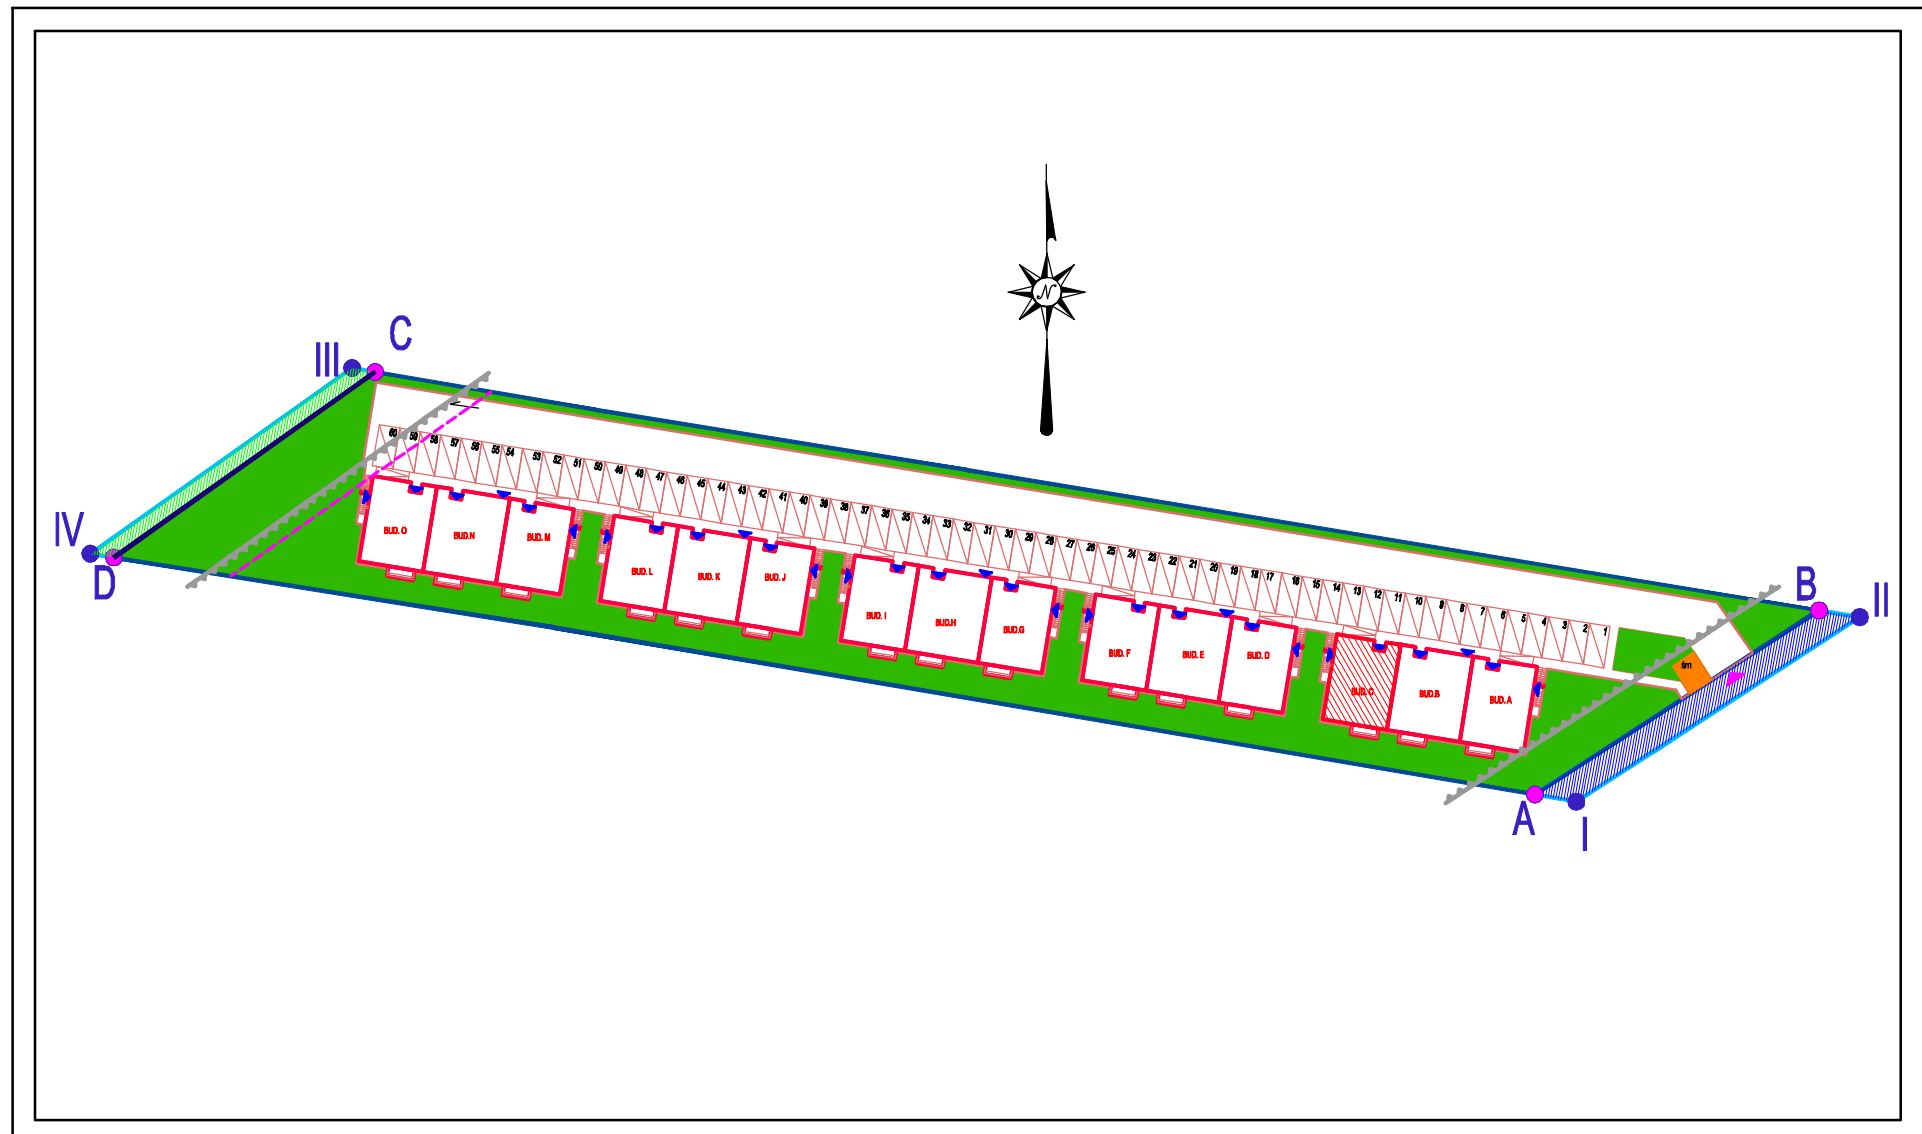

RZUT PARTERU

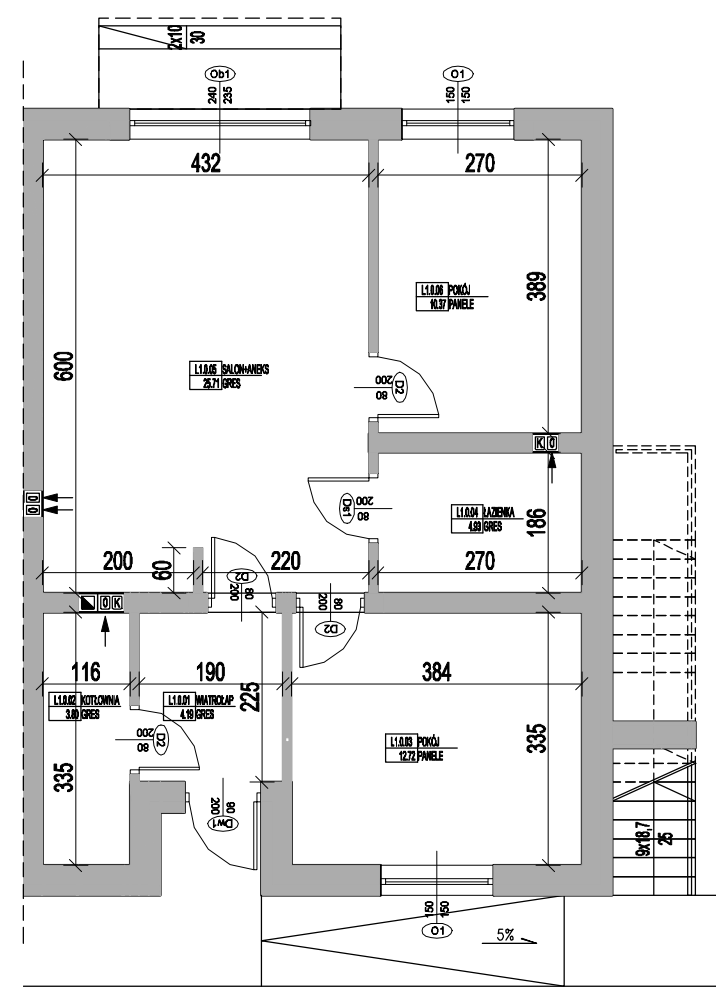

ZESTAWIENIE POW. PARTERU LOK. I BUD C		POWIERZCHNIA UŻYTKOWA		NAWIERZCHNIA
NR	NAZWA POMIESZCZENIA	PODSTAWOWA	POMOCNICZA	
L1.0.01	WIATROLAP	4.19		GRES
L1.0.02	KOTŁOWNIA		3.80	GRES
L1.0.03	POKÓJ	12.72		PANELE
L1.0.04	ŁAZIENKA	4.83		GRES
L1.0.05	SALON+ANEKS	25.71		GRES
L1.0.06	POKÓJ	10.37		PANELE
RAZEM		57.82	3.80	
POW. UŻYTKOWA ŁĄCZNIE		61.72		