



# ZIELONKA BARTNIKA III



BUDYNEK C - LOKAL L2 = 61,62m<sup>2</sup>

**Biuro Sprzedaży Mieszkań**  
ul. Wyszyńskiego 14  
05-220 Zielonka  
tel./fax + 48 22 781 01 48  
kom: + 48 605 095 555

- wszystkie wymiary podano w stanie surowym,  
bez wykończenia ścian,  
- katalog mieszkań wykonano na podstawie rysunków z  
dokumentacji wykonawczej, podane wartości wymiarowe i  
powierzchnie pomieszczeń mogą ulec zmianie do 5%



RZUT PIĘTRA

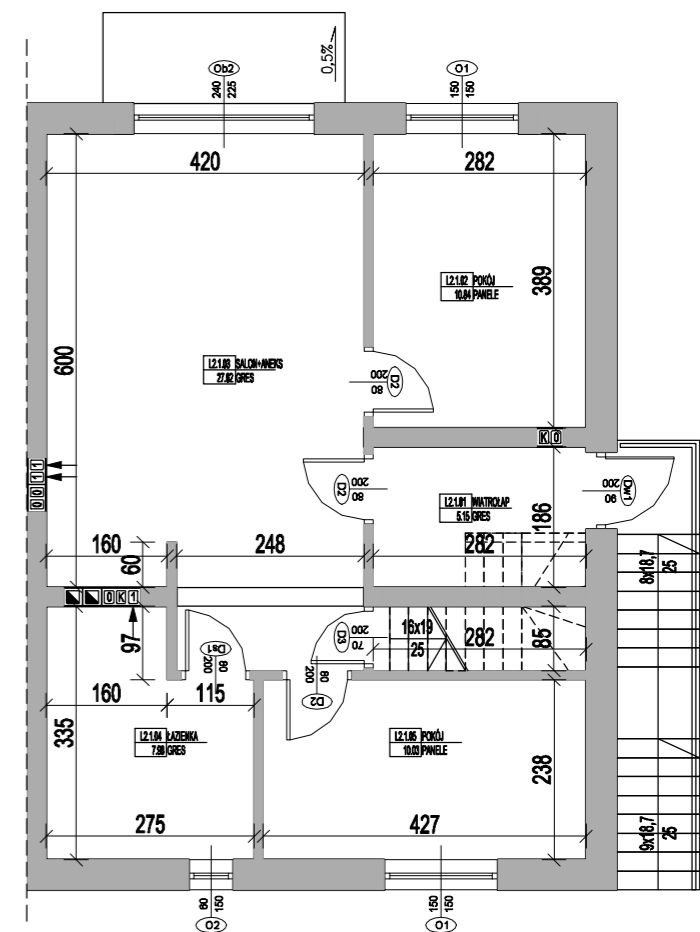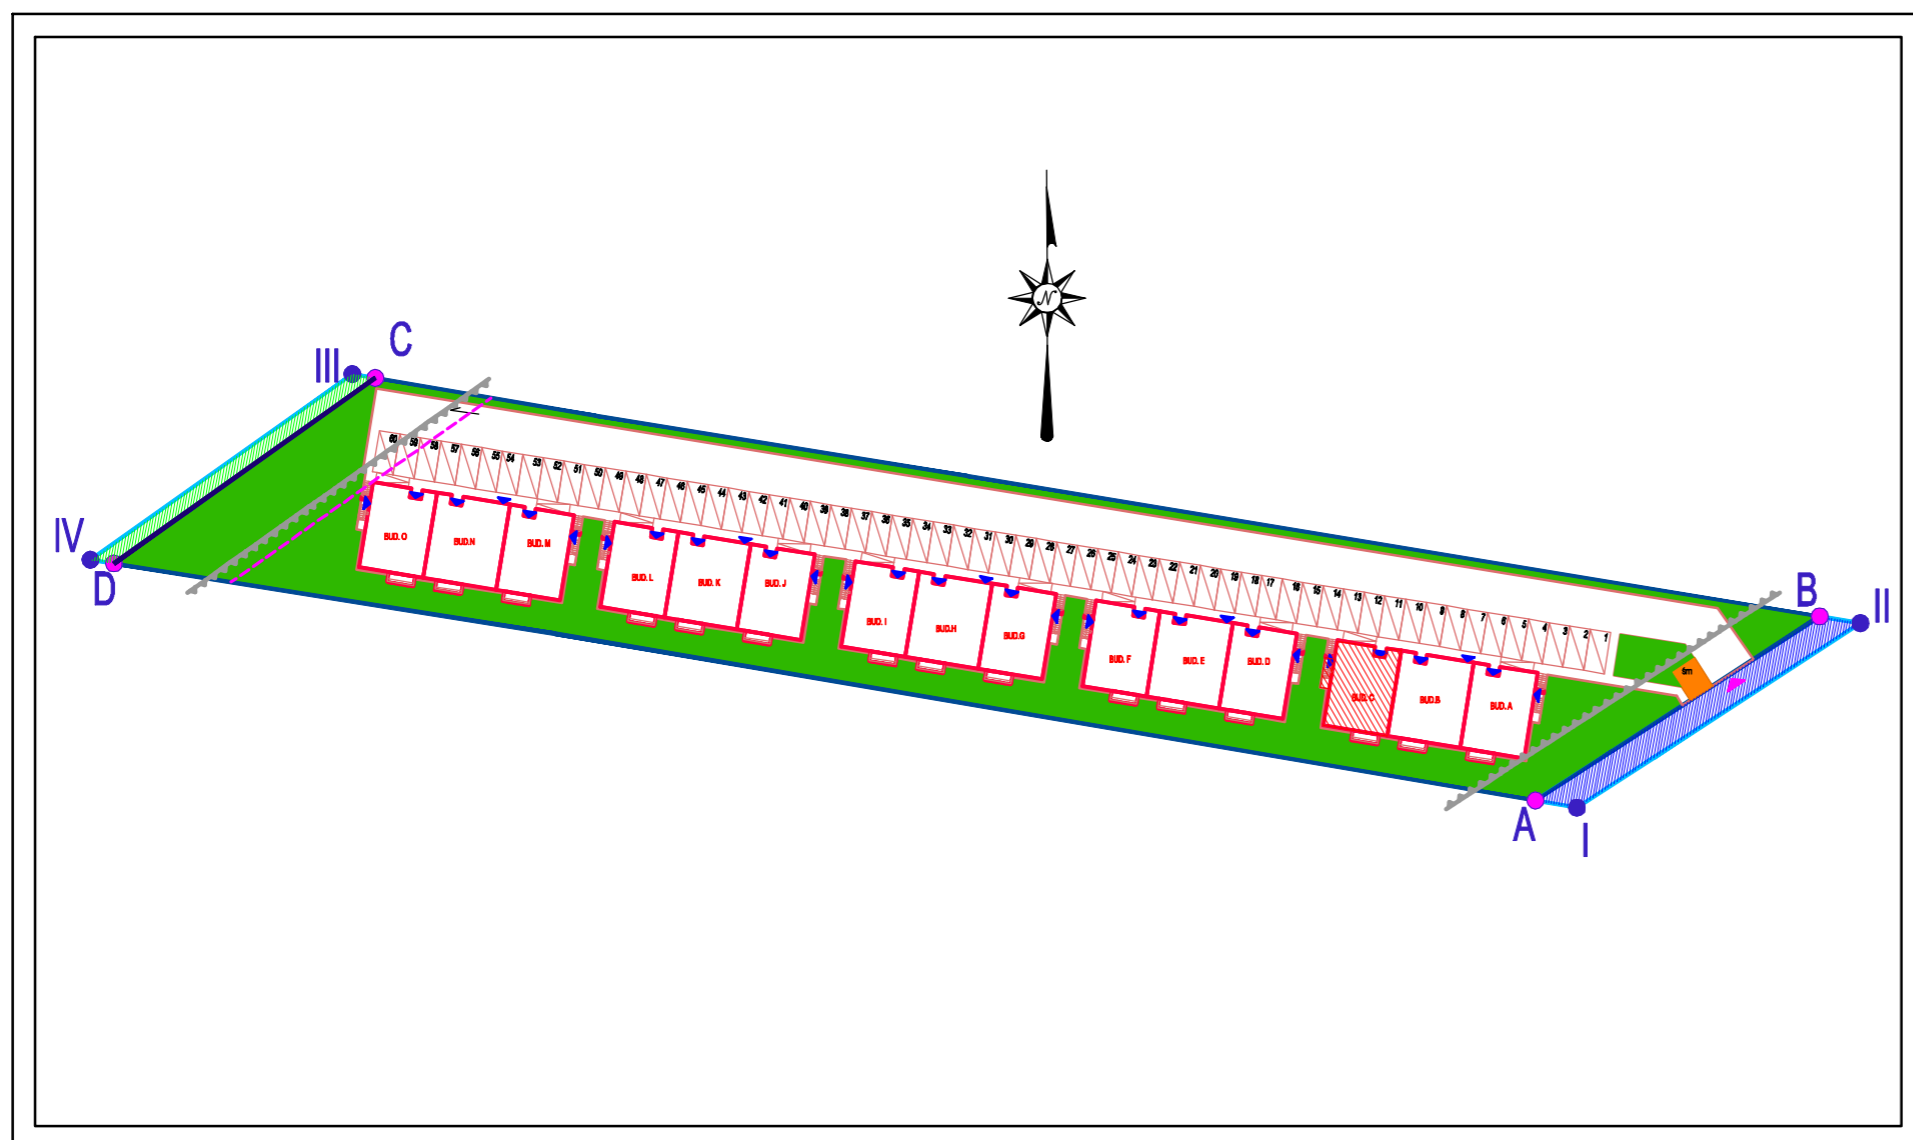

| ZESTAWIENIE POW. PIĘTRA LOK 2 BUD C |                     | POWIERZCHNIA UŻYTKOWA |            | NAWIERZCHNIA |
|-------------------------------------|---------------------|-----------------------|------------|--------------|
| NR                                  | NAZWA POMIESZCZENIA | PODSTAWOWA            | POMOCNICZA |              |
| L2.1.01                             | WIATROLAP           | 5,15                  |            | GRES         |
| L2.1.02                             | POKÓJ               | 10,84                 |            | PANELE       |
| L2.1.03                             | SALON+ANEKS         | 27,82                 |            | GRES         |
| L2.1.04                             | ŁAZIENKA            | 7,88                  |            | GRES         |
| L2.1.05                             | POKÓJ               | 10,03                 |            | PANELE       |
| RAZEM                               |                     | 61,62                 | 0,00       |              |
| POW. UŻYTKOWA ŁĄCZNIE               |                     |                       | 61,62      |              |