




# ZIELONKA BARTNIKA III


BUDYNEK G - LOKAL L1 = 61,72m<sup>2</sup>

**Biuro Sprzedaży Mieszkań**  
ul. Wyszyńskiego 14  
05-220 Zielonka  
tel./fax + 48 22 781 01 48  
kom: + 48 605 095 555

- wszystkie wymiary podano w stanie surowym,  
bez wykończenia ścian,  
- katalog mieszkań wykonano na podstawie rysunków z  
dokumentacji wykonawczej, podane wartości wymiarowe i  
powierzchnie pomieszczeń mogą ulec zmianie do 5%

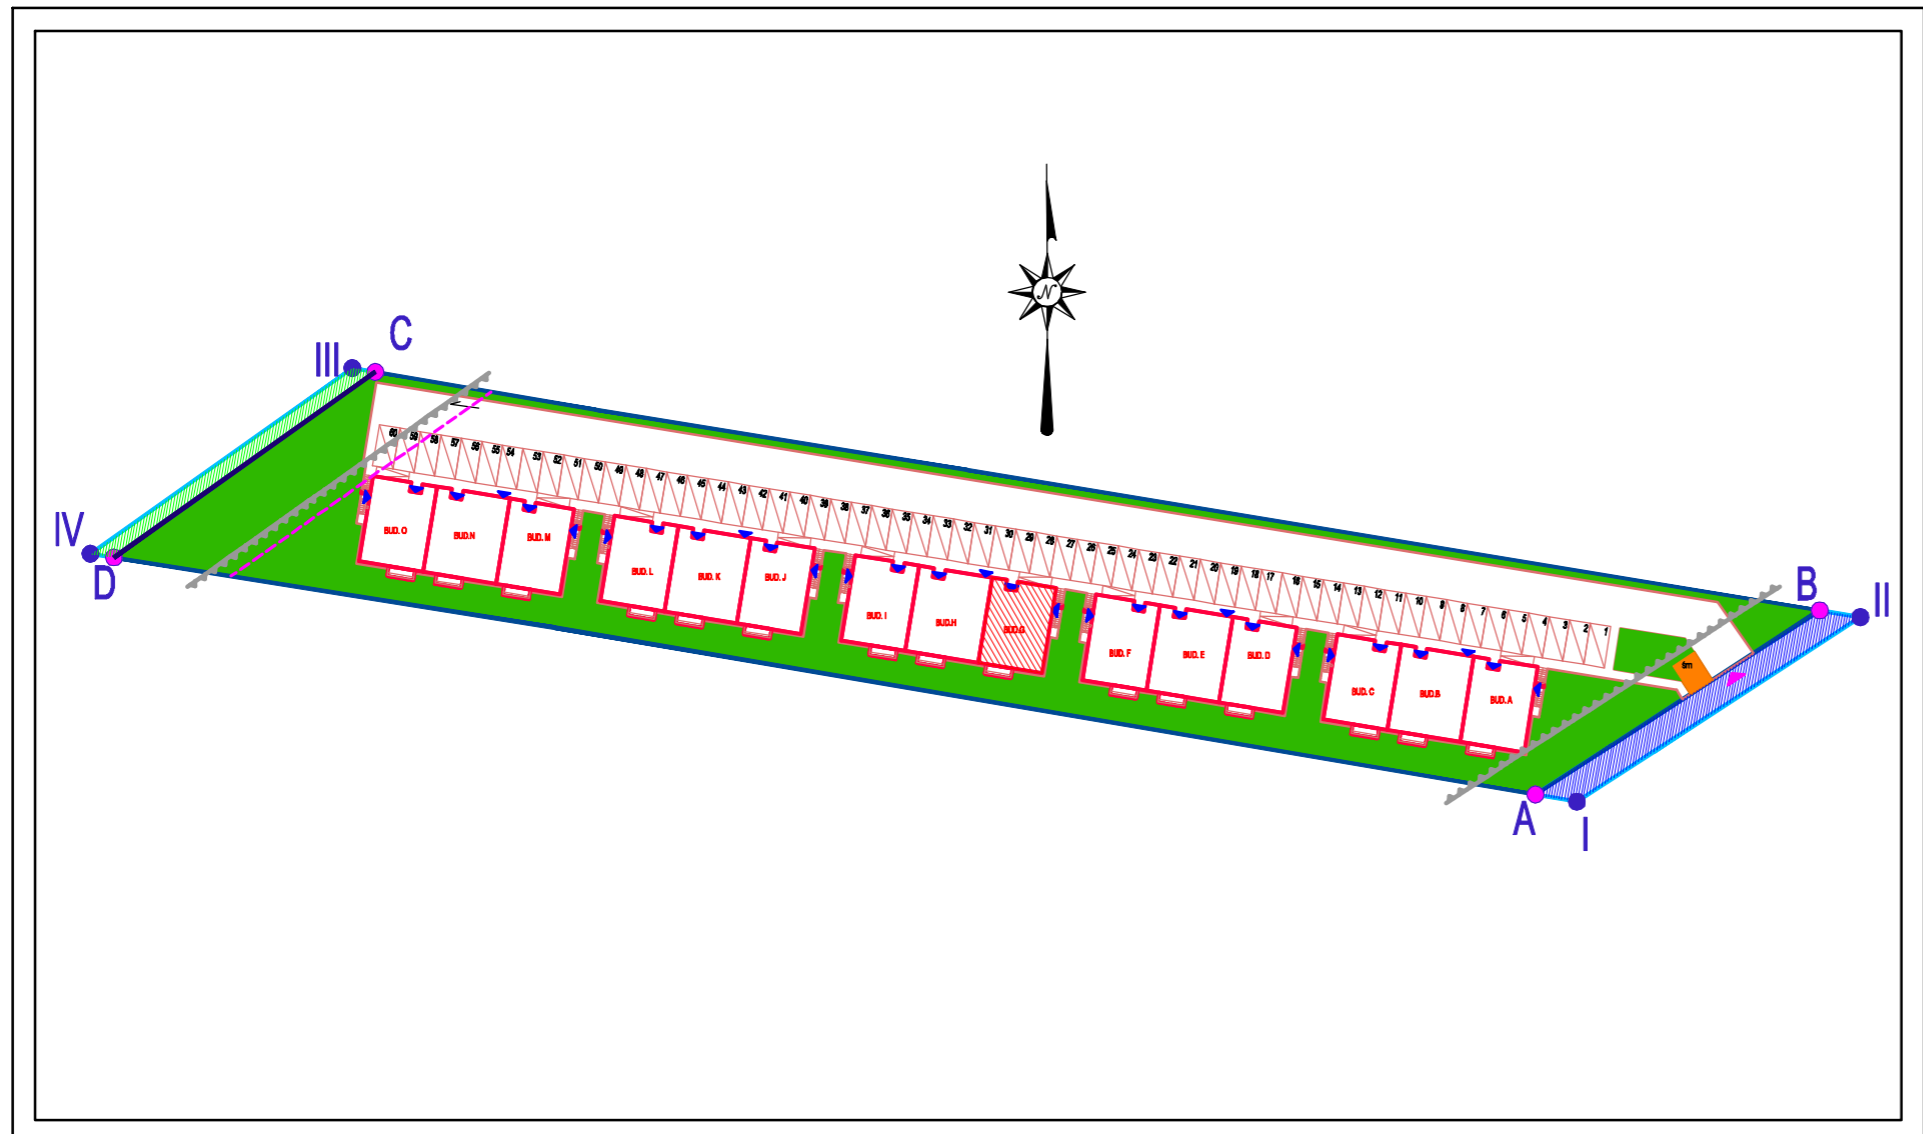

RZUT PARTERU

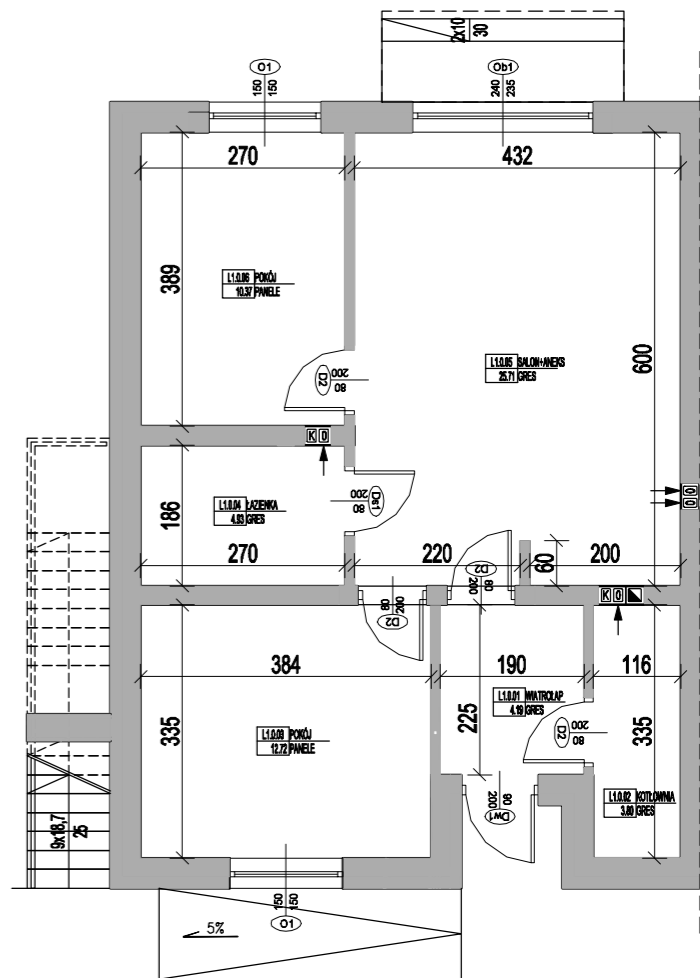

ZESTAWIENIE POW. PARTERU LOK.1 BUD G		POWIERZCHNIA UŻYTKOWA		NAWIERZCHNIA
NR	NAZWA POMIESZCZENIA	PODSTAWOWA	POMOOCNICZA	
L1.0.01	WIATRZOLAP	4.18		GRES
L1.0.02	KOTŁOWNIA		3.80	GRES
L1.0.03	POKÓJ	12.72		PANELE
L1.0.04	ŁAZIENKA	4.93		GRES
L1.0.05	SALON+ANEKS	25.71		GRES
L1.0.06	POKÓJ	10.37		PANELE
RAZEM		67.82	3.80	
POW. UŻYTKOWA ŁĄCZNE		61.72		