



ZIELONKA BARTNIKA III



BUDYNEK H - LOKAL L1 = 64,52m²

Biuro Sprzedaży Mieszkań
ul. Wyszyńskiego 14
05-220 Zielonka
tel./fax + 48 22 781 01 48
kom: + 48 605 095 555

- wszystkie wymiary podano w stanie surowym,
bez wykończenia ścian,
- katalog mieszkań wykonano na podstawie rysunków z
dokumentacji wykonawczej, podane wartości wymiarowe i
powierzchnie pomieszczeń mogą ulec zmianie do 5%



RZUT PARTERU

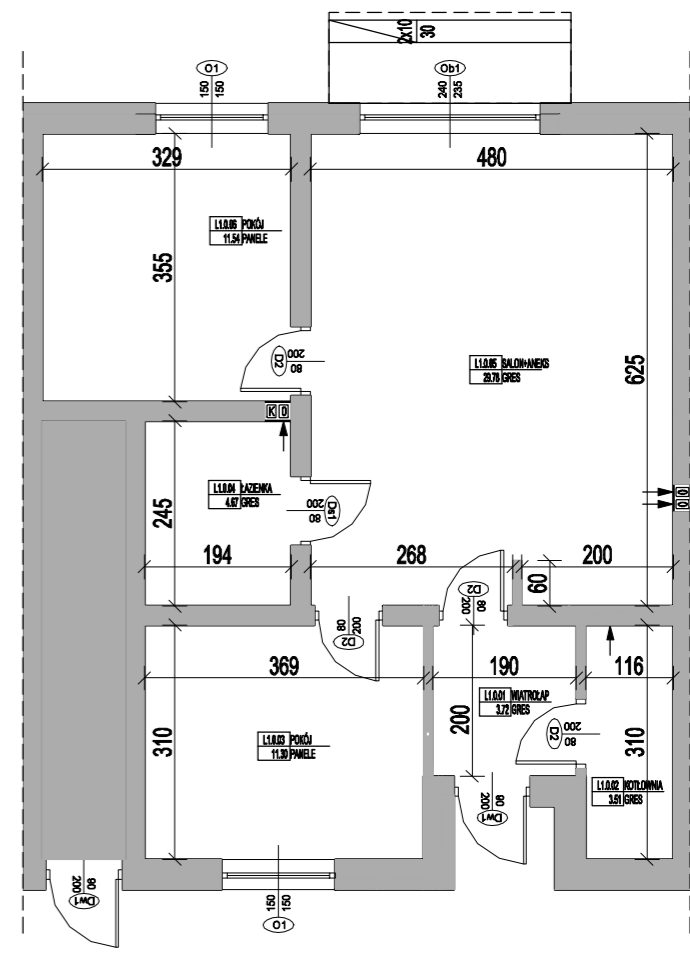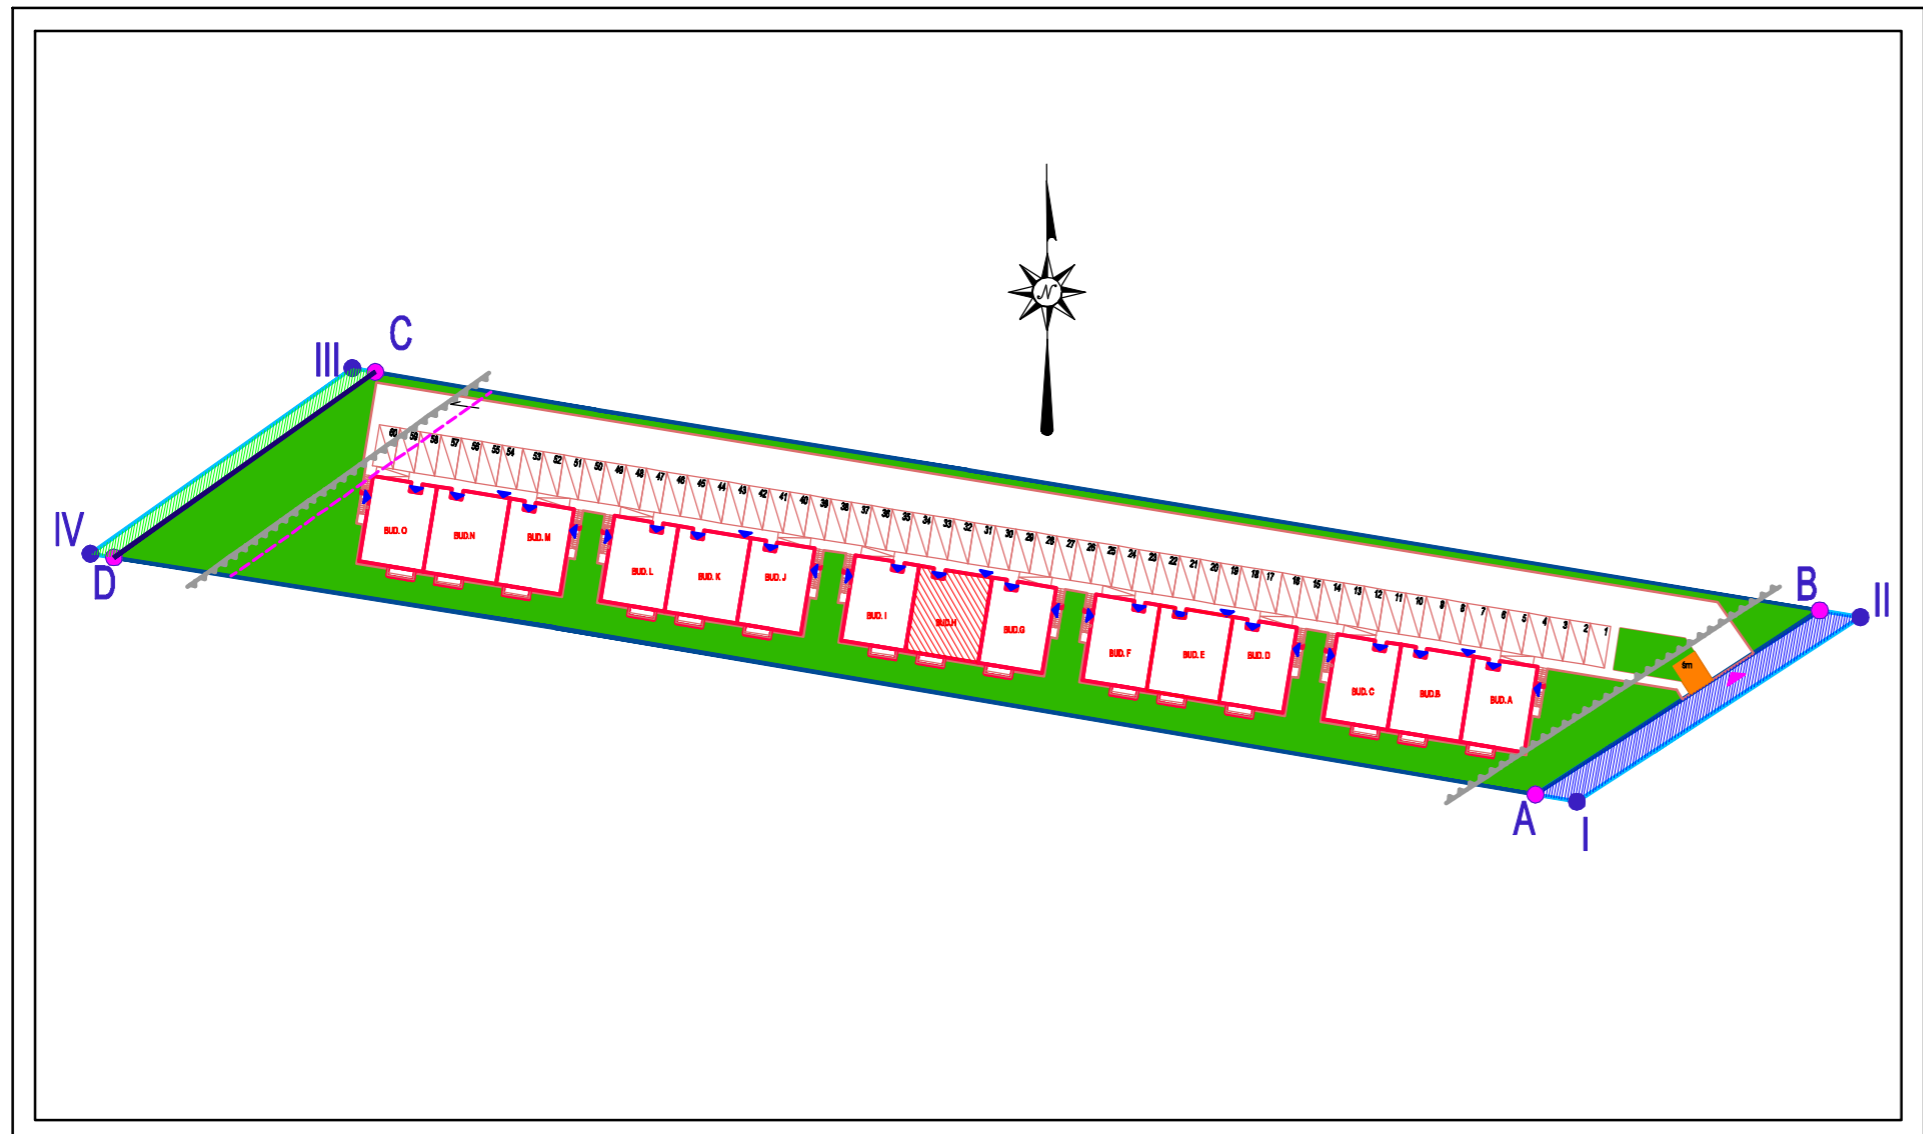

ZESTAWIENIE POW. PARTERU LOK.1 BUD H		POWIERZCHNIA UŻYTKOWA	
NR	NAZWA POMIESZCZENIA	PODSTAWOWA	POMOCNICZA
L1.0.01	WIATROŁAP	3,72	
L1.0.02	KOTŁOWNIA		3,51
L1.0.03	POKÓJ	11,30	
L1.0.04	ŁAZIENKA	4,87	
L1.0.05	SALON+ANEKS	29,79	
L1.0.06	POKÓJ	11,54	
RAZEM		61,01	3,51
POW. UŻYTKOWA ŁĄCZNIE		64,52	