





ZIELONKA BARTNIKA III

BUDYNEK N - LOKAL L2 = 73,37m²

Biuro Sprzedaży Mieszkań
ul. Wyszyńskiego 14
05-220 Zielonka
tel./fax + 48 22 781 01 48
kom: + 48 605 095 555

- wszystkie wymiary podano w stanie surowym,
bez wykończenia ścian,
- katalog mieszkań wykonano na podstawie rysunków z
dokumentacji wykonawczej, podane wartości wymiarowe i
powierzchnie pomieszczeń mogą ulec zmianie do 5%

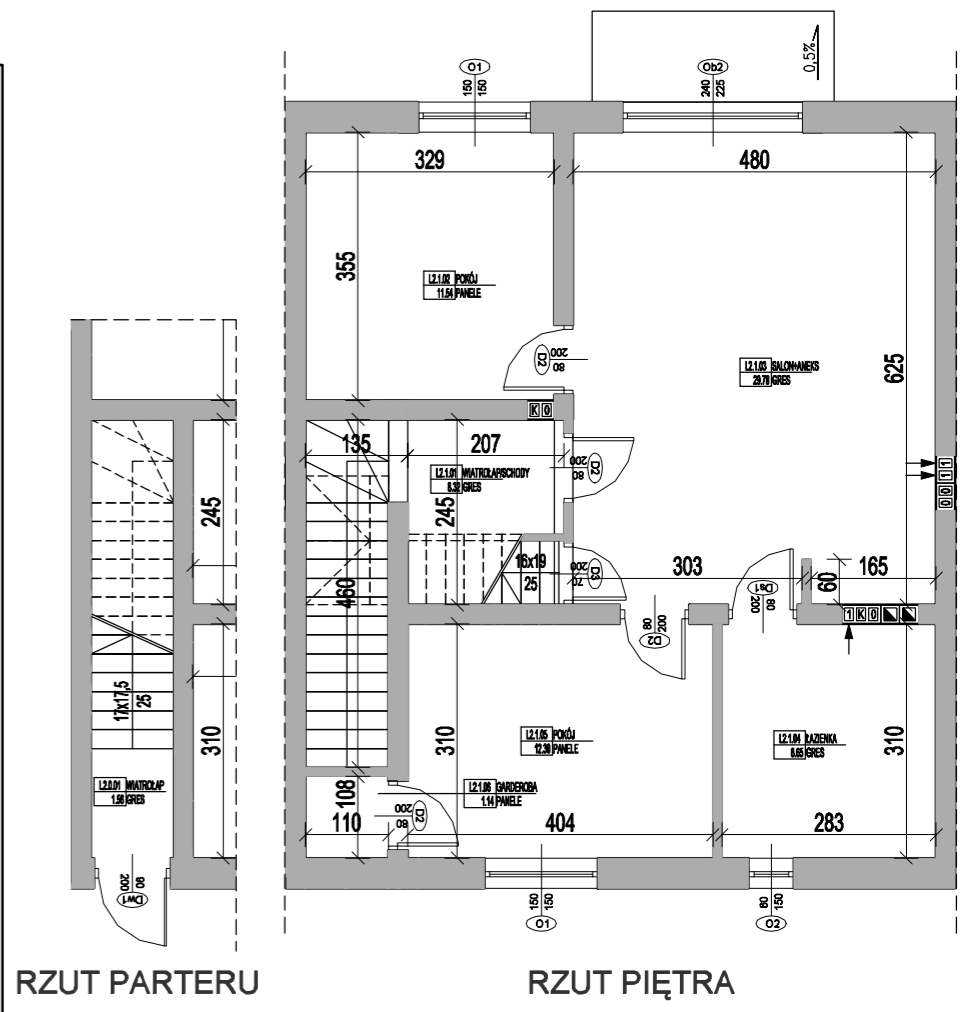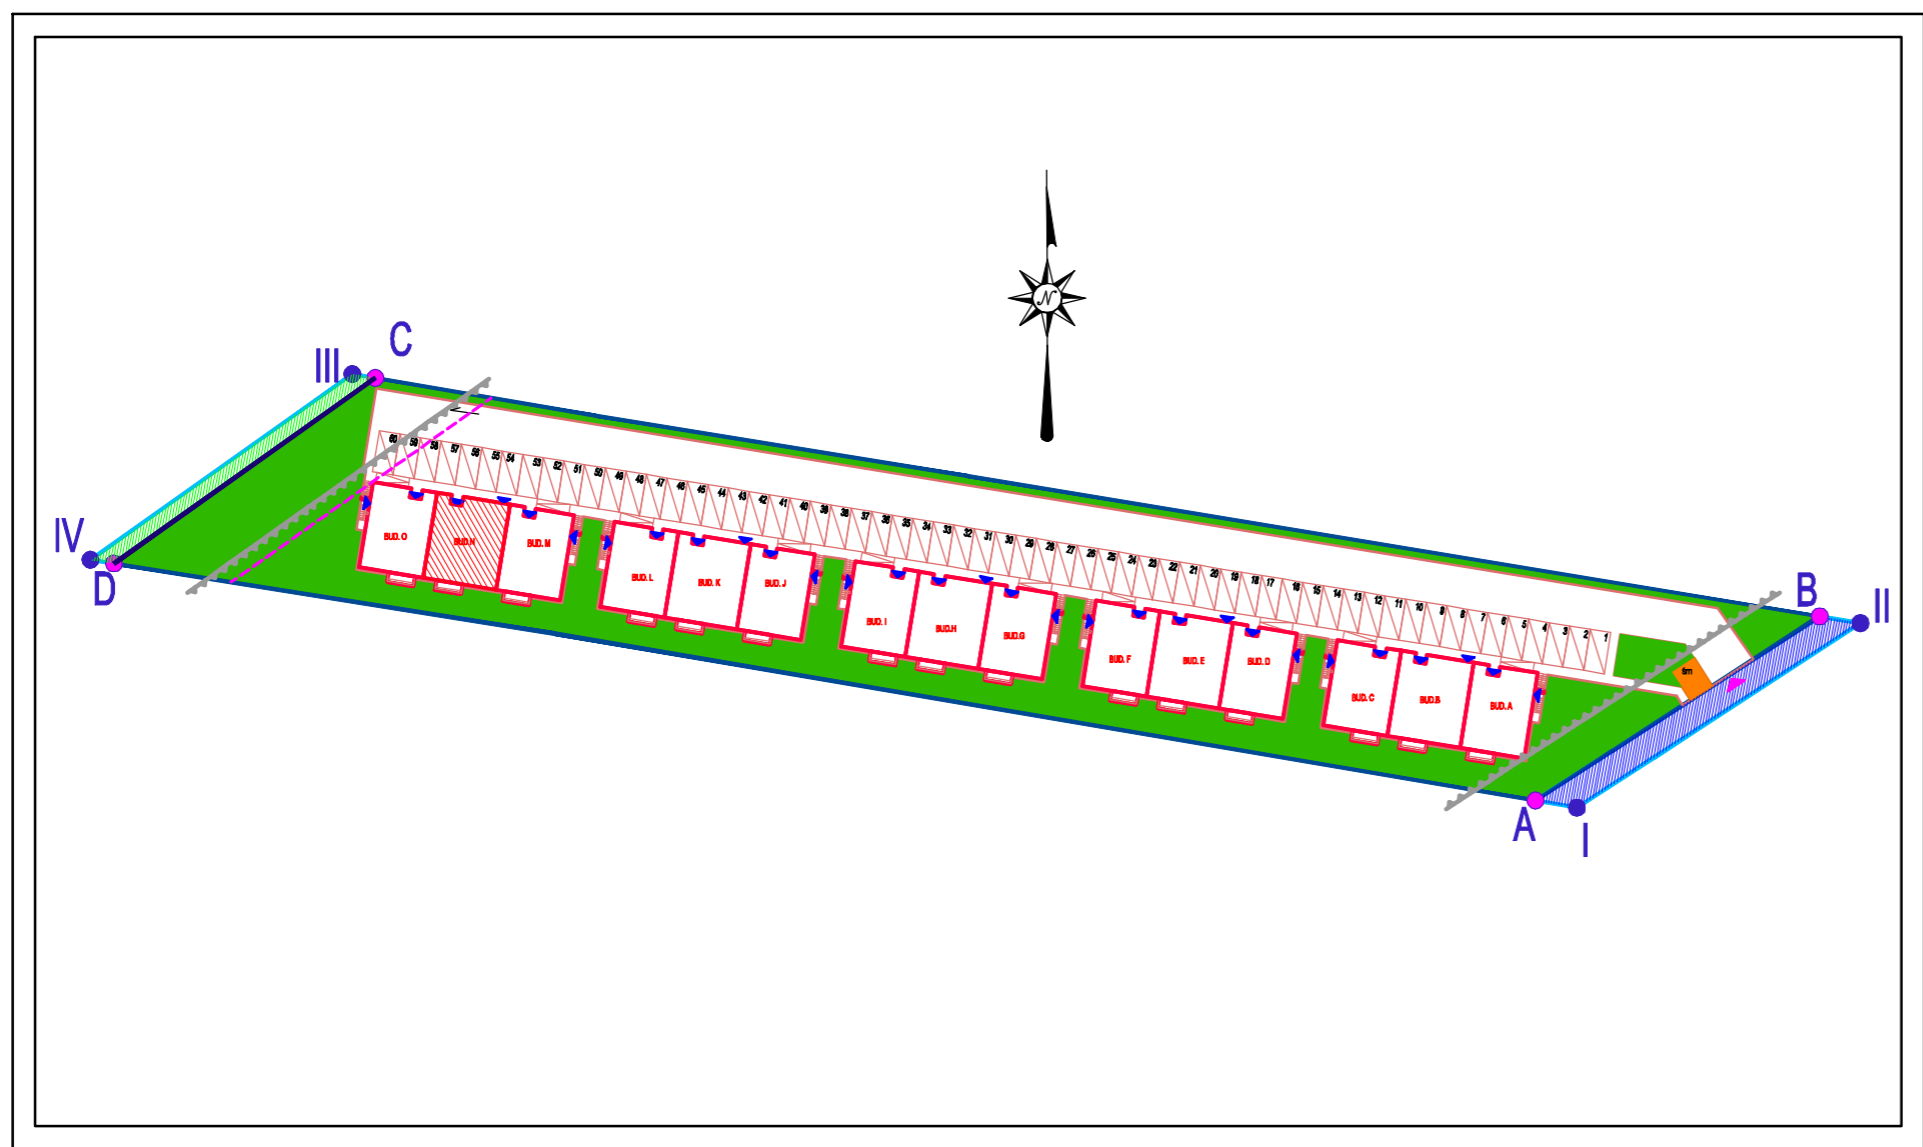

ZESTAWIENIE POW. PARTERU LOK.2 BUD N		POWIERZCHNIA UŻYTKOWA		NAWIERZCHNIA
NR	NAZWA POMIESZCZENIA	PODSTAWOWA	POMOOCNICZA	
L2.0.01	WIATROLAP	1,56		GRES
	RAZEM	1,56	0,00	
	POW. UŻYTKOWA ŁĄCZNIE		1,56	

ZESTAWIENIE POW. PIĘTRA LOK.2 BUD N		POWIERZCHNIA UŻYTKOWA		NAWIERZCHNIA
NR	NAZWA POMIESZCZENIA	PODSTAWOWA	POMOOCNICZA	
L2.1.01	WIATROLAP/SCHODY	8,32		GRES
L2.1.02	POKÓJ	11,54		PANELE
L2.1.03	SALON+ANEKS	29,78		GRES
L2.1.04	ŁAZIENKA	8,65		GRES
L2.1.05	POKÓJ	12,39		PANELE
L2.1.06	GARDEROBA	1,14		PANELE
	RAZEM	71,81	0,00	
	POW. UŻYTKOWA ŁĄCZNIE		71,81	