



# ZIELONKA BARTNIKA III



BUDYNEK O - LOKAL L2 = 61,62m<sup>2</sup>

**Biuro Sprzedaży Mieszkań**  
ul. Wyszyńskiego 14  
05-220 Zielonka  
tel./fax + 48 22 781 01 48  
kom: + 48 605 095 555

- wszystkie wymiary podano w stanie surowym,  
bez wykończenia ścian,  
- katalog mieszkań wykonano na podstawie rysunków z  
dokumentacji wykonawczej, podane wartości wymiarowe i  
powierzchnie pomieszczeń mogą ulec zmianie do 5%



RZUT PIĘTRA

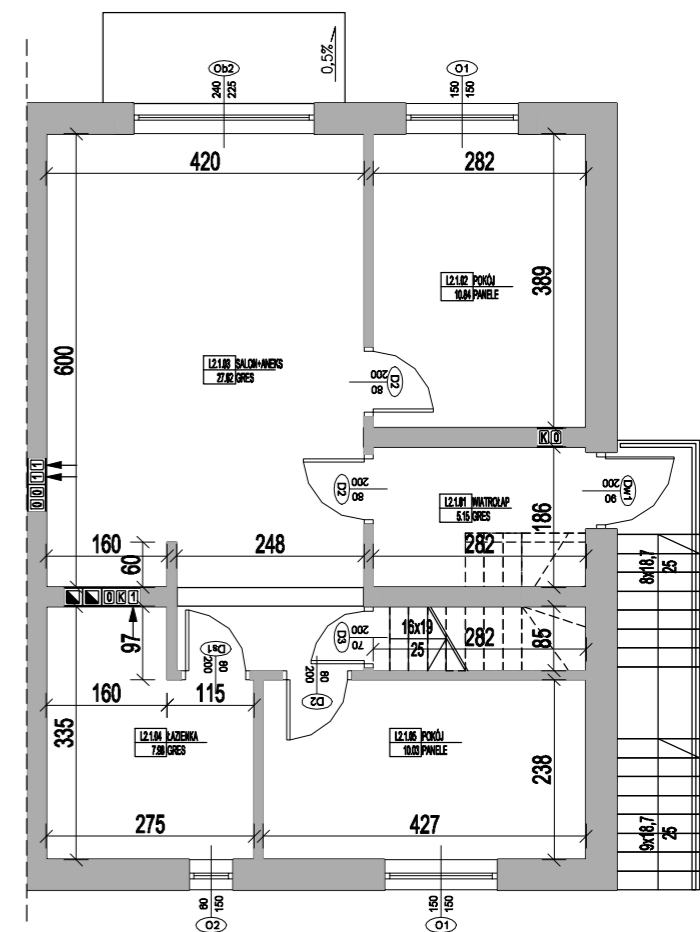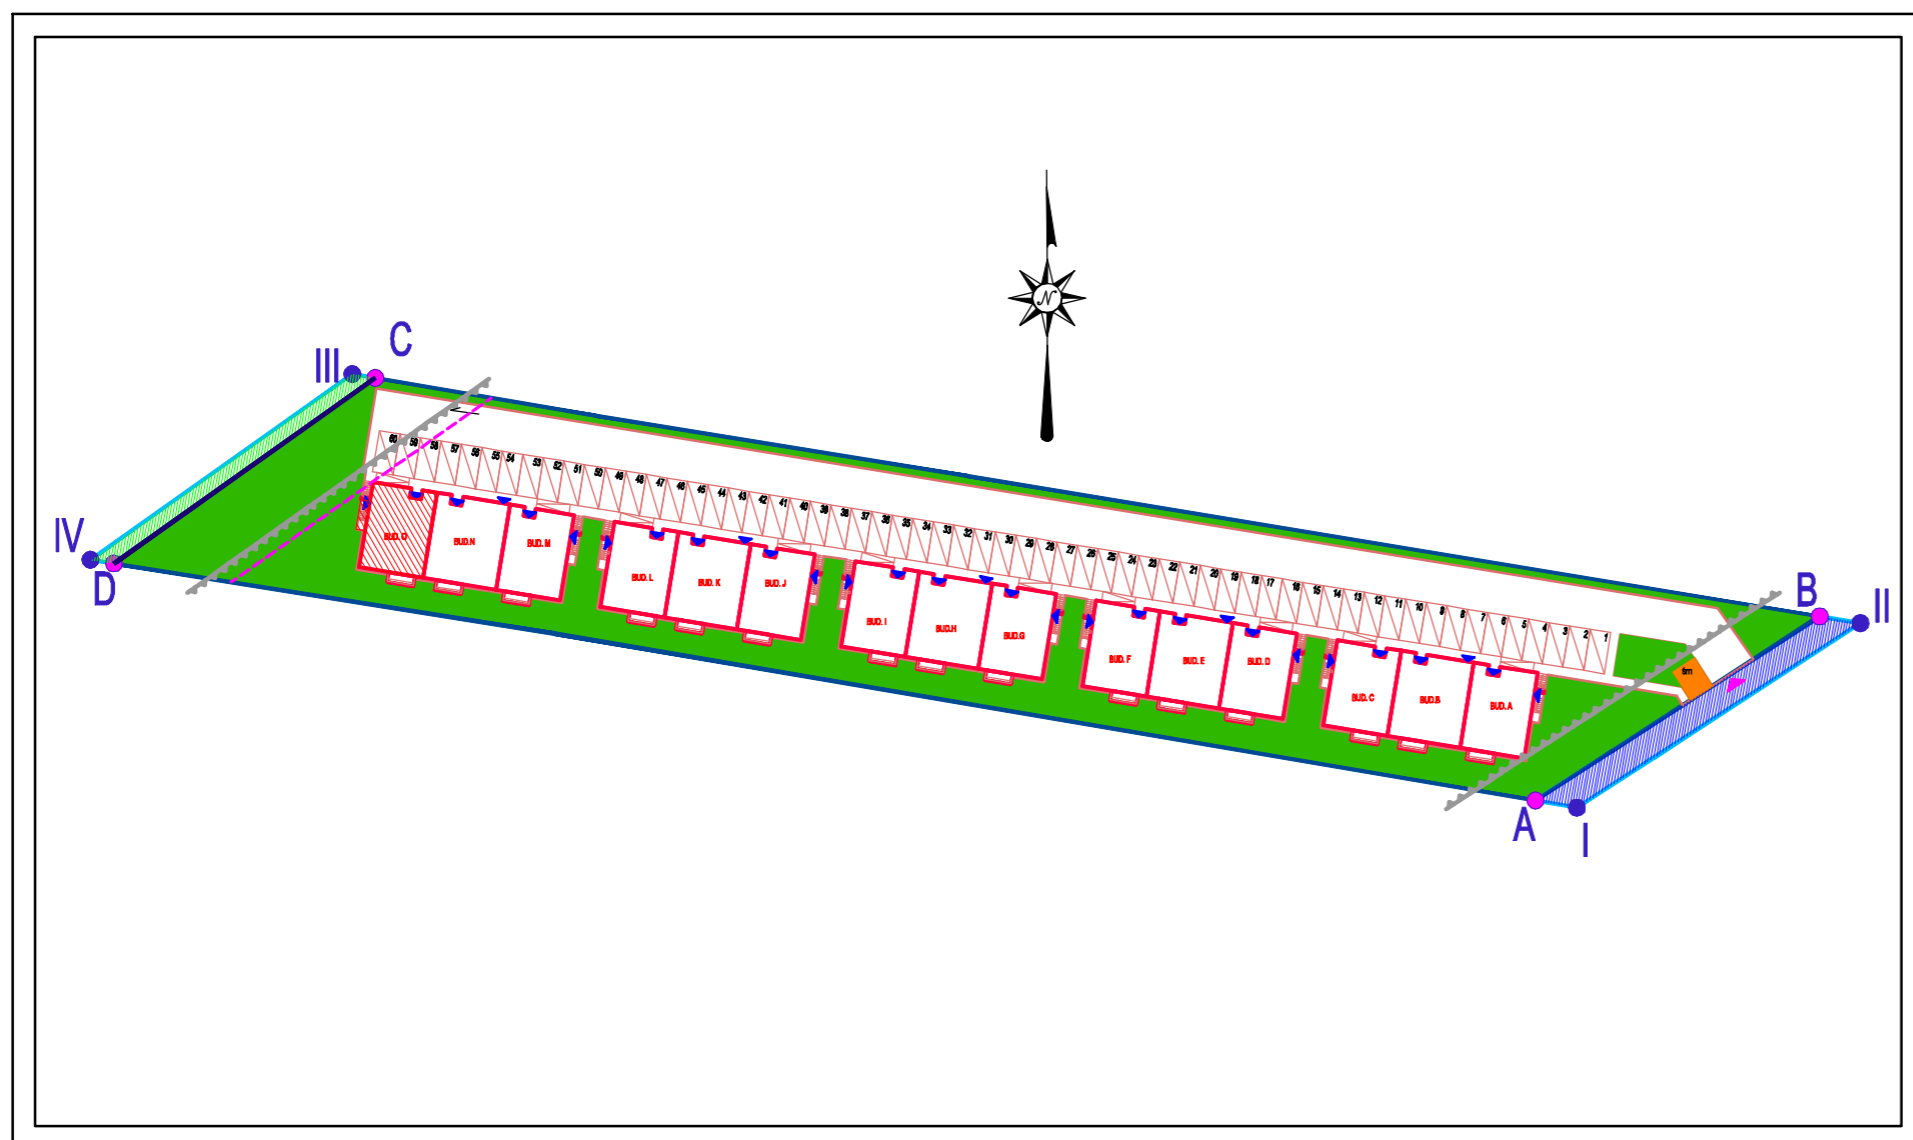

ZESTAWIENIE POW. PIĘTRA LOK 2 BUD O		POWIERZCHNIA UŻYTKOWA	NAWIERZCHNIA
NR	NAZWA POMIESZCZENIA	PODSTAWOWA	POMOCNICZA
L2.1.01	WIATROŁAP	5,15	GRES
L2.1.02	POKÓJ	10,84	PANELE
L2.1.03	SALON+ANEKS	27,82	GRES
L2.1.04	ŁAZIENKA	7,98	GRES
L2.1.06	POKÓJ	10,03	PANELE
RAZEM		61,62	0,00
POW. UŻYTKOWA ŁĄCZNIE			61,62