



# GARDEN PARK




Zielonka ul. Ossowska


**Mieszkanie: R1** | PIĘTRO

Powierzchnia użyt: **71,06 m<sup>2</sup>**

Klatka schodowa: 12,61 m<sup>2</sup>

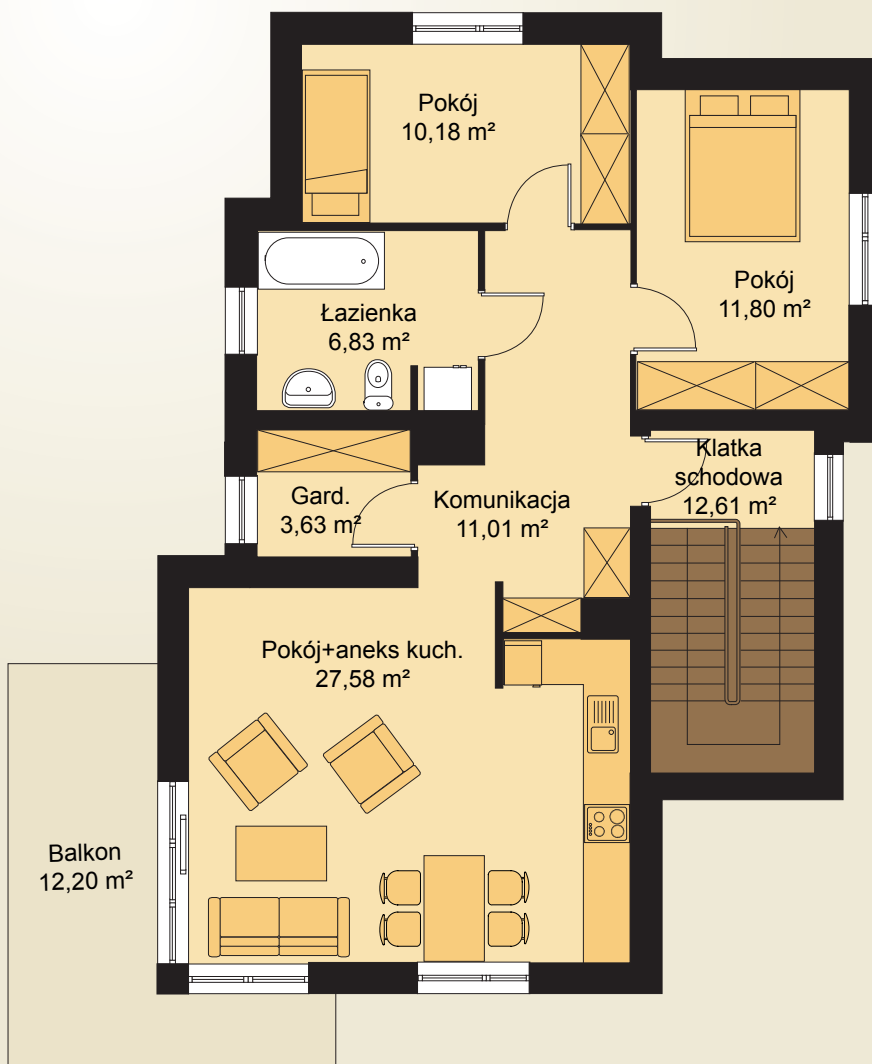

SKALA 1:100

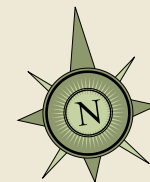

**Biuro Sprzedaży Mieszkań**

ul. Wyszyńskiego 14    Godziny otwarcia biura:  
05-220 Zielonka    Poniedziałek – Piątek:  
tel./fax: + 48 22 781 01 48    9:00 – 17:00  
kom.: + 48 605 095 555    Soboty: 9:00 – 13:00