





## Biuro Sprzedaży Mieszkań

ul. Wyszyńskiego 14  
05-220 Zielonka  
tel./fax + 48 22 781 01 48  
kom: + 48 605 095 555



## Kobyłka Aleja Turowska

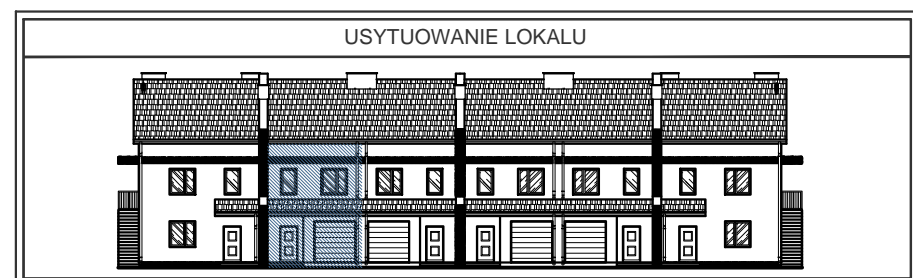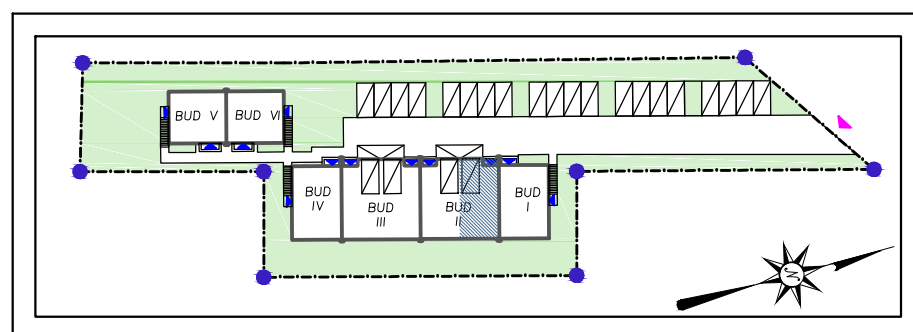

### ZESTAWIENIE POWIERZCHNI PIĘTRA LOKAL C BUD II

C1.01	KL.SCH.	4.16	GRES
C1.02	KOMUNIKACJA	4.16	GRES
C1.03	ŁAZIENKA	7.33	GRES
C1.04	POKÓJ	11.23	PANELE
C1.05	POKÓJ	11.42	PANELE
C1.06	POKÓJ	7.43	PANELE
C1.07	GARDEROBA	2.72	PANELE
SUMA:		48.45	


### ZESTAWIENIE POWIERZCHNI PARTERU LOKAL C BUD II

C0.01	WIATROŁAP	4.03	GRES
C0.02	WC	1.68	GRES
C0.03	SALON/ANEKS KUCHENNY	26.37	PANELE/GRES
C0.04	GARAŻ	14.33	GRES
C0.05	KOMUNIKACJA	3.09	GRES
SUMA:		49.50	

**PARTER + PIĘTRO = 97,95m<sup>2</sup>**

- wszystkie wymiary podano w stanie surowym,  
bez wykończenia ścian,  
- katalog mieszkań wykonano na podstawie rysunków z  
dokumentacji wykonawczej, podane wartości wymiarowe i  
powierzchnie pomieszczeń mogą ulec zmianie do 5%

**PIĘTRO 48,45m<sup>2</sup>**

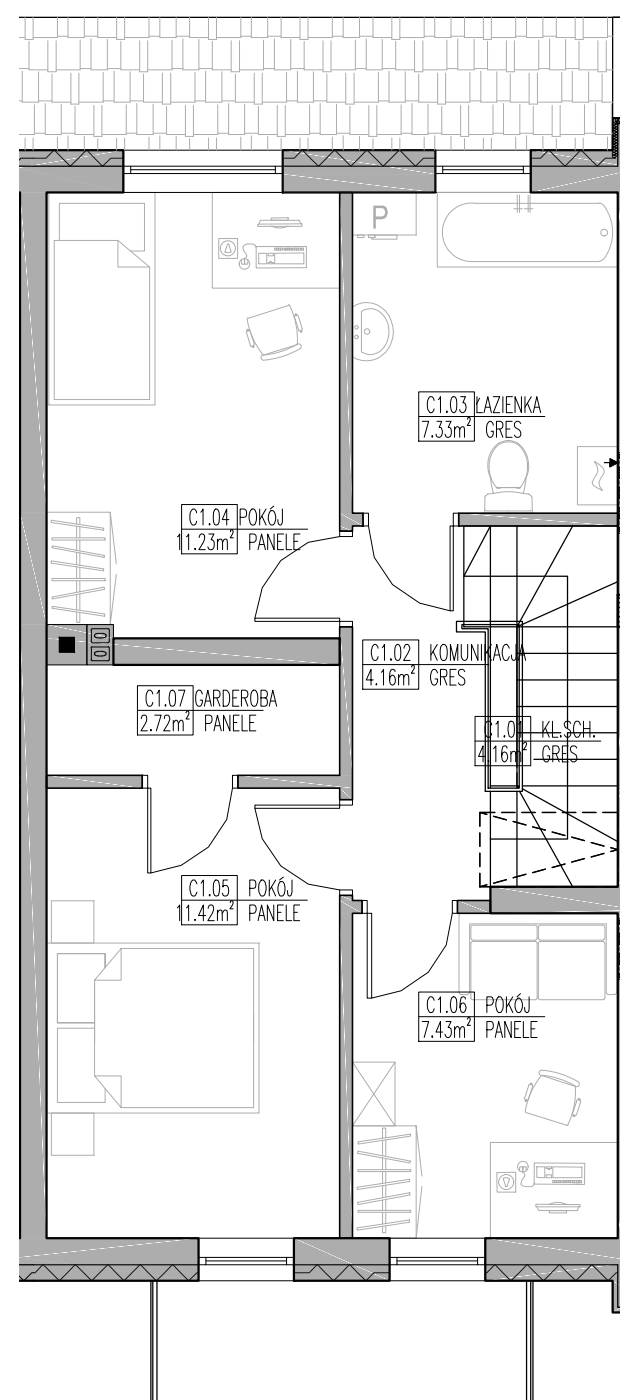

**PARTER 49,50m<sup>2</sup>**

