



ZIELONKA BARTNIKA III



BUDYNEK B - LOKAL L1 = 64,52m²

Biuro Sprzedaży Mieszkań
 ul. Wyszyńskiego 14
 05-220 Zielonka
 tel./fax + 48 22 781 01 48
 kom: + 48 605 095 555

- wszystkie wymiary podano w stanie surowym,
 bez wykończenia ścian,
 - katalog mieszkań wykonano na podstawie rysunków z
 dokumentacji wykonawczej, podane wartości wymiarowe i
 powierzchnie pomieszczeń mogą ulec zmianie do 5%



RZUT PARTERU

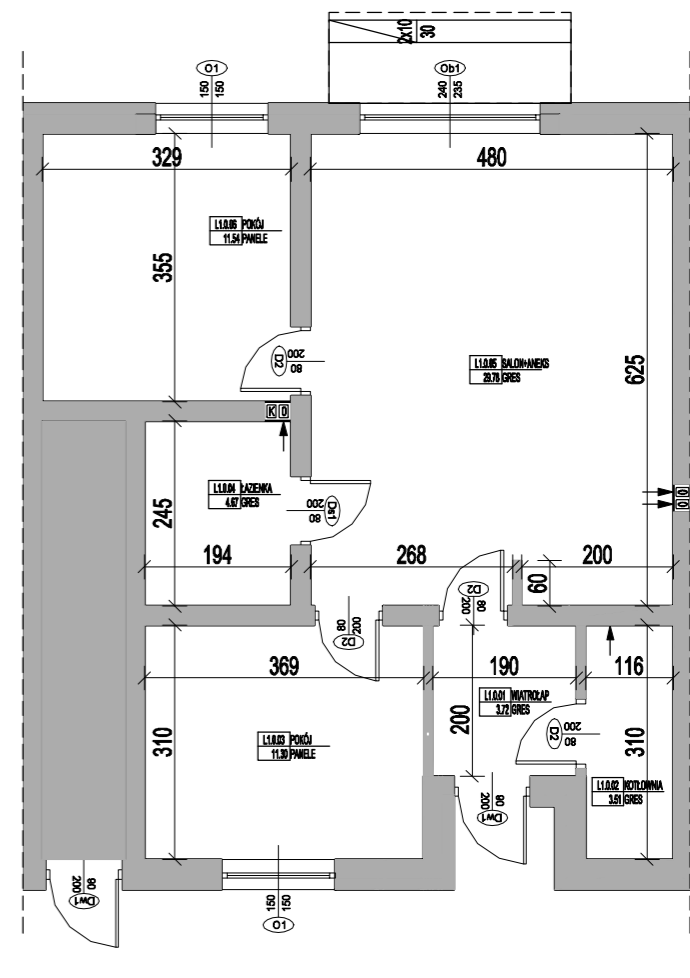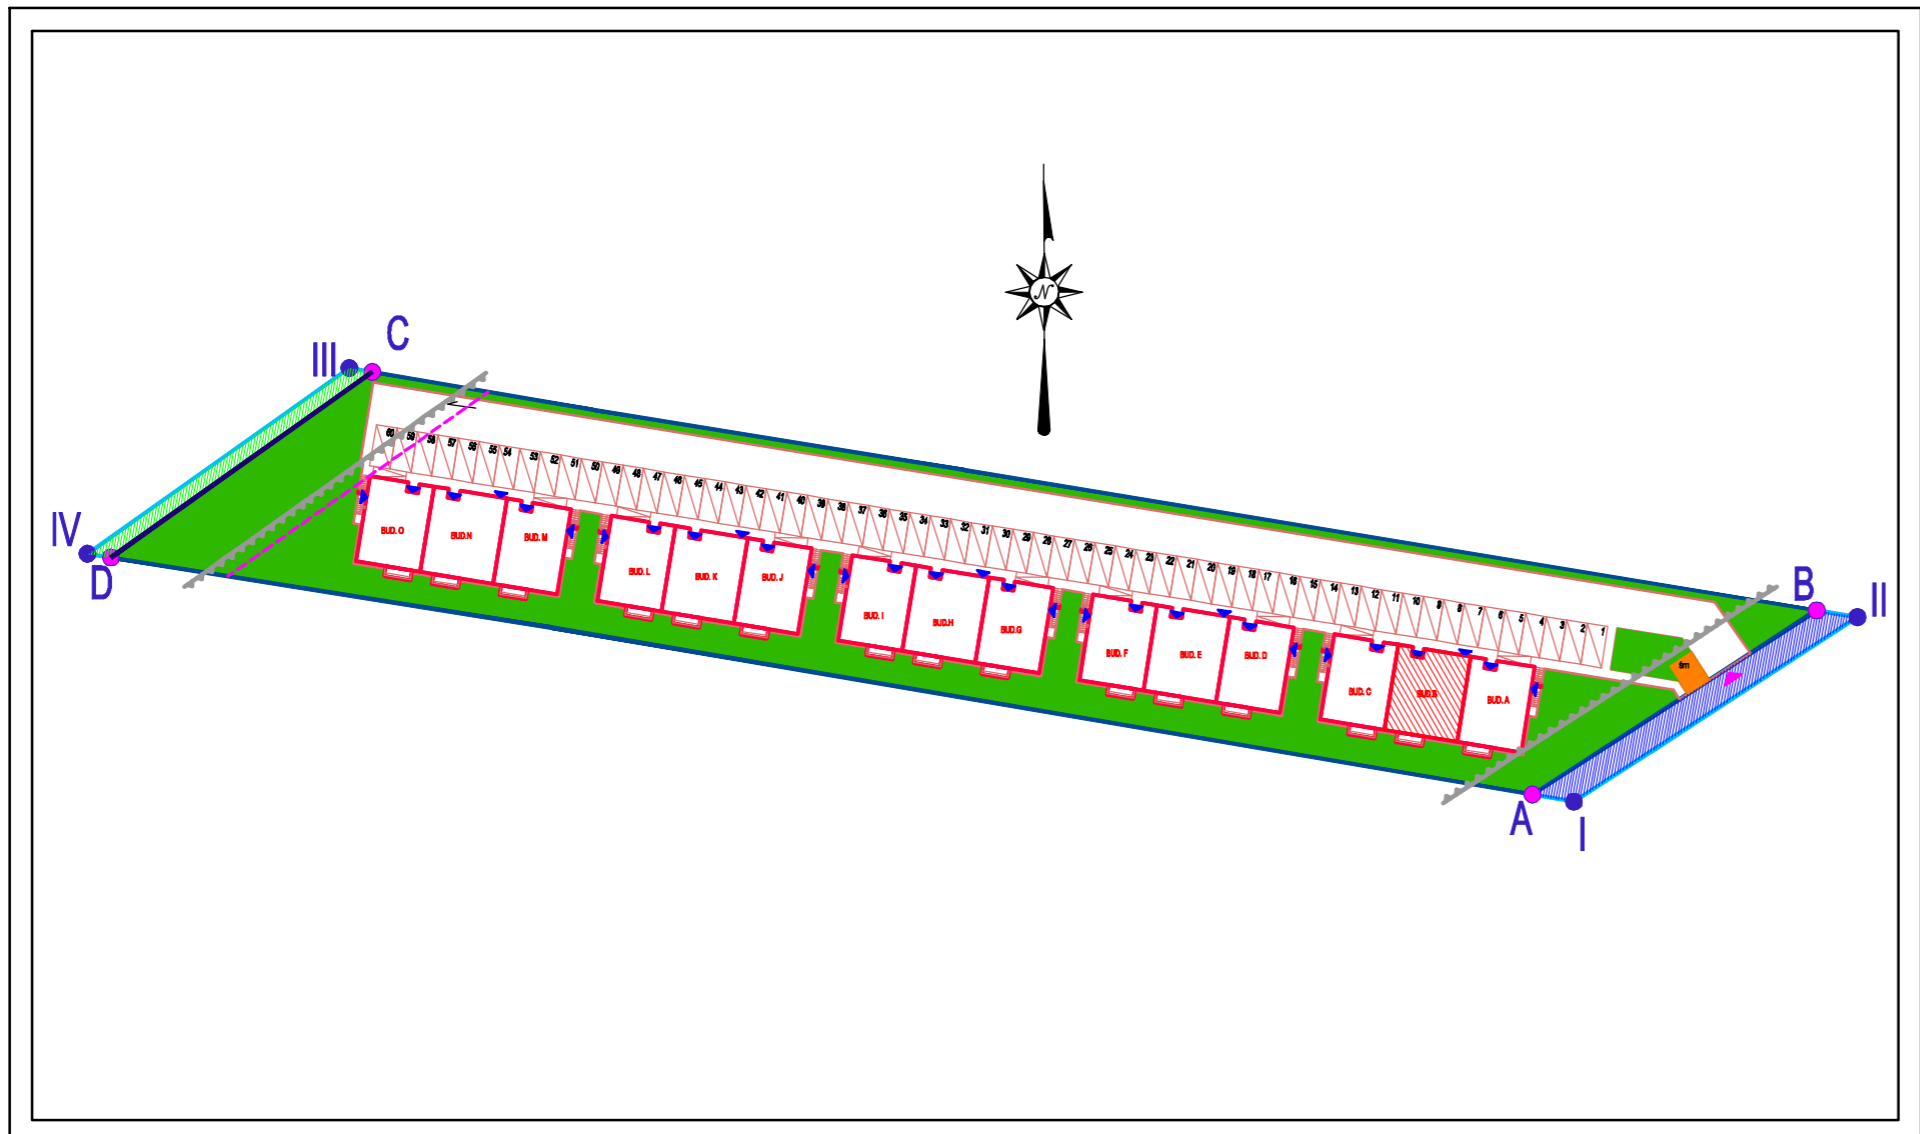

| ZESTAWIENIE POW. PARTERU LOK.1 BUD B | | POWIERZCHNIA UŻYTKOWA | |
|--------------------------------------|---------------------|-----------------------|------------|
| NR | NAZWA POMIESZCZENIA | PODSTAWOWA | POMOCNICZA |
| L1.0.01 | WIATROLAP | 3,72 | |
| L1.0.02 | KOTŁOWNIA | | 3,61 |
| L1.0.03 | POKÓJ | 11,30 | |
| L1.0.04 | ŁAZIENKA | 4,87 | |
| L1.0.05 | SALON+ANEKS | 29,79 | |
| L1.0.06 | POKÓJ | 11,54 | |
| RAZEM | | 61,01 | 3,61 |
| POW. UŻYTKOWA ŁĄCZNE | | 64,62 | |

| ZESTAWIENIE POW. PARTERU LOK.1 BUD B | | POWIERZCHNIA UŻYTKOWA | |
|--------------------------------------|---------------------|-----------------------|------------|
| NR | NAZWA POMIESZCZENIA | PODSTAWOWA | POMOCNICZA |
| L1.0.01 | WIATROLAP | 3,72 | |
| L1.0.02 | KOTŁOWNIA | | 3,61 |
| L1.0.03 | POKÓJ | 11,30 | |
| L1.0.04 | ŁAZIENKA | 4,87 | |
| L1.0.05 | SALON+ANEKS | 29,79 | |
| L1.0.06 | POKÓJ | 11,54 | |
| RAZEM | | 61,01 | 3,61 |
| POW. UŻYTKOWA ŁĄCZNE | | 64,62 | |