





ZIELONKA BARTNIKA III

BUDYNEK E - LOKAL L2 = 73,37m²

Biuro Sprzedaży Mieszkań
ul. Wyszyńskiego 14
05-220 Zielonka
tel./fax + 48 22 781 01 48
kom: + 48 605 095 555

- wszystkie wymiary podano w stanie surowym,
bez wykończenia ścian,
- katalog mieszkań wykonano na podstawie rysunków z
dokumentacji wykonawczej, podane wartości wymiarowe i
powierzchnie pomieszczeń mogą ulec zmianie do 5%

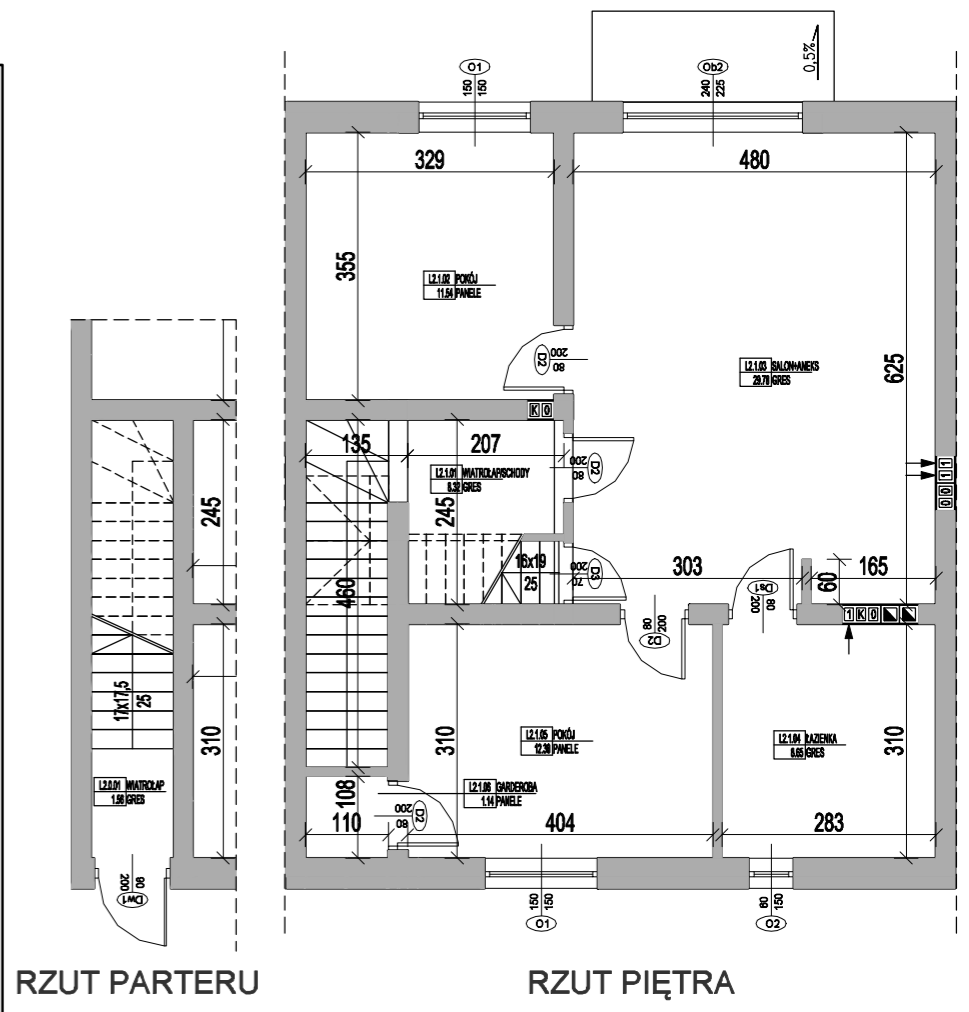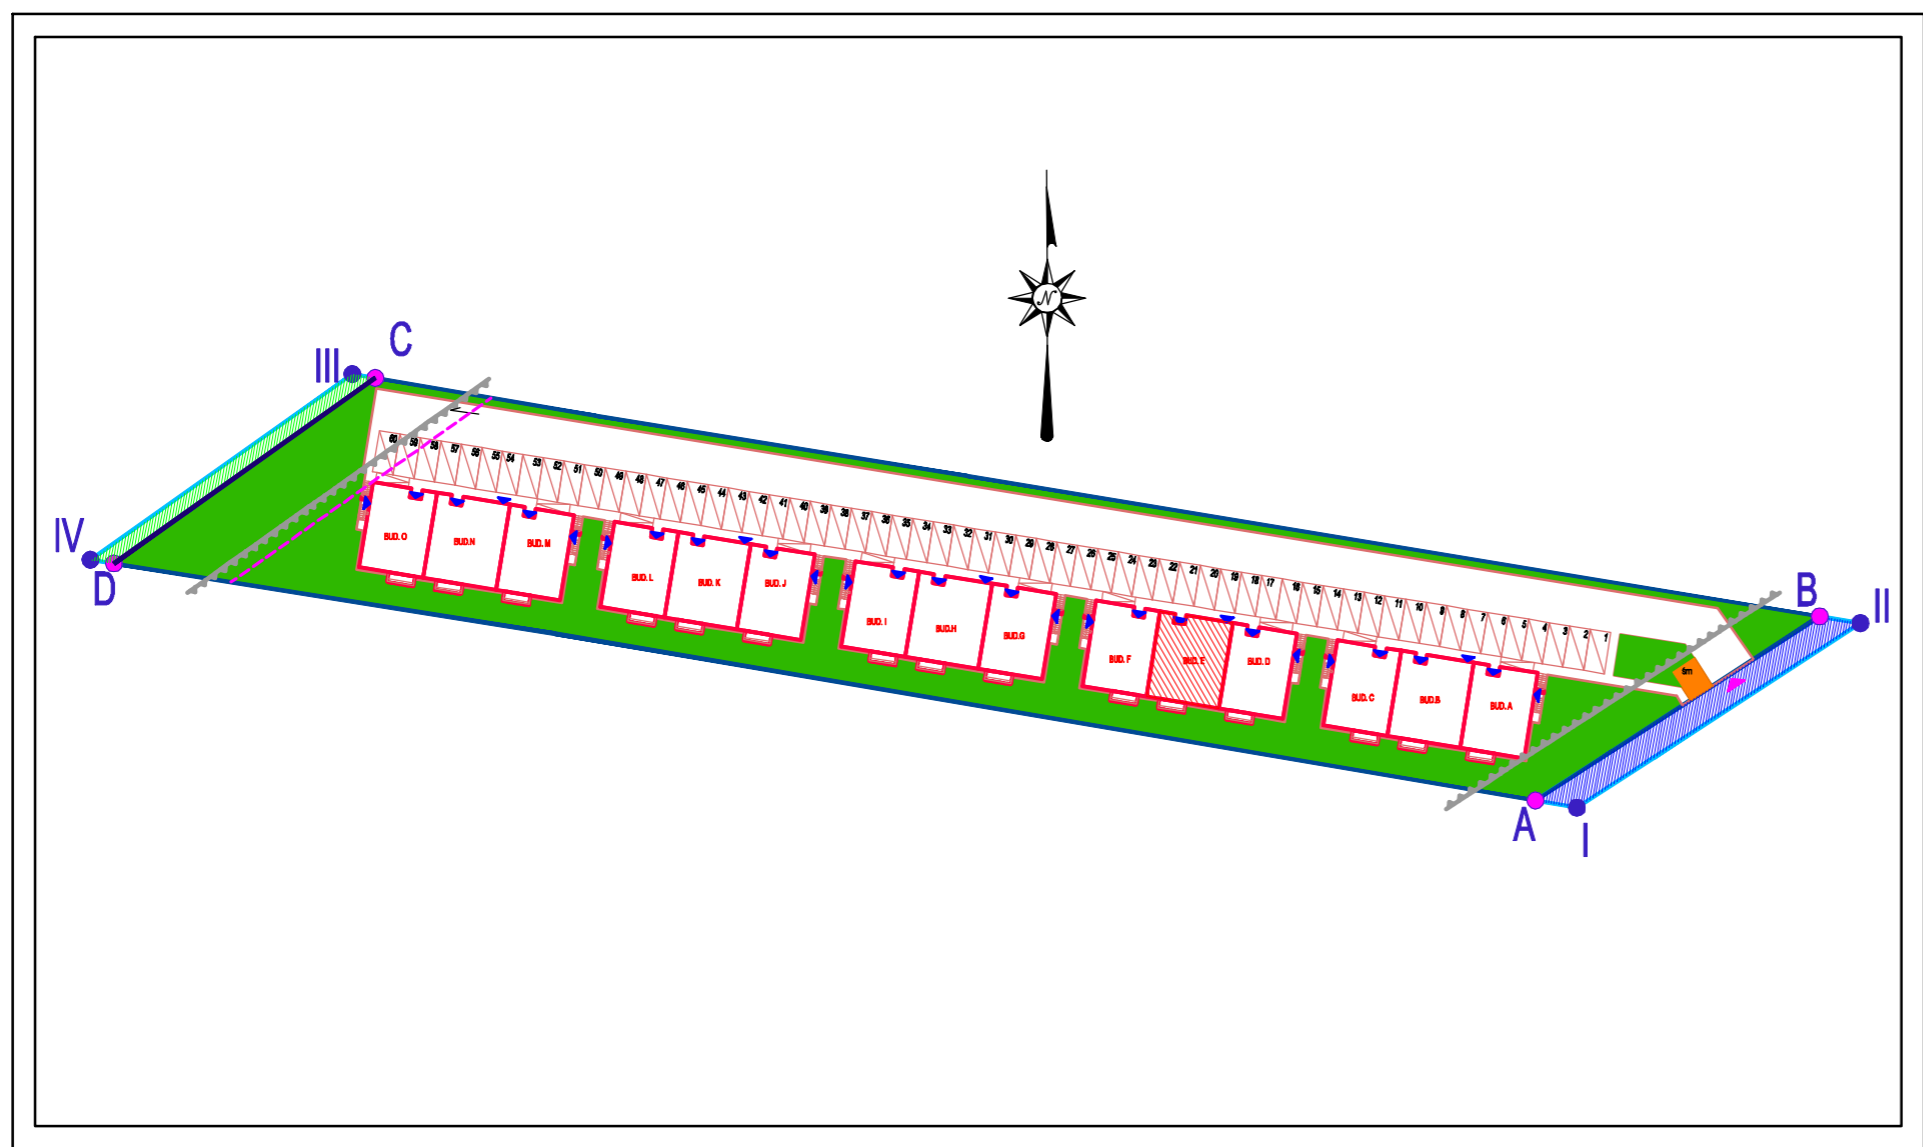

ZESTAWIENIE POW. PARTERU LOK.2 BUD E		POWIERZCHNIA UŻYTKOWA	NAWIERZCHNIA
NR	NAZWA POMIESZCZENIA	PODSTAWOWA	POMOCNICZA
L2.0.01	WIATROLAP	1,56	
RAZEM		1,56	0,00
POW. UŻYTKOWA ŁĄCZNIE		1,56	

ZESTAWIENIE POW. PIĘTRA LOK.2 BUD E		POWIERZCHNIA UŻYTKOWA	NAWIERZCHNIA
NR	NAZWA POMIESZCZENIA	PODSTAWOWA	POMOCNICZA
L2.1.01	WIATROLAP/SCHODY	8,32	
L2.1.02	POKÓJ	11,54	
L2.1.03	SALON+ANEKS	28,78	
L2.1.04	ŁAZIENKA	8,85	
L2.1.05	POKÓJ	12,38	
L2.1.06	GARDEROBA	1,14	
RAZEM		71,81	0,00
POW. UŻYTKOWA ŁĄCZNIE		71,81	