



ZIELONKA BARTNIKA III



BUDYNEK I - LOKAL L2 = 61,62m²

Biuro Sprzedaży Mieszkań
ul. Wyszyńskiego 14
05-220 Zielonka
tel./fax + 48 22 781 01 48
kom: + 48 605 095 555

- wszystkie wymiary podano w stanie surowym,
bez wykończenia ścian,
- katalog mieszkań wykonano na podstawie rysunków z
dokumentacji wykonawczej, podane wartości wymiarowe i
powierzchnie pomieszczeń mogą ulec zmianie do 5%



RZUT PIĘTRA

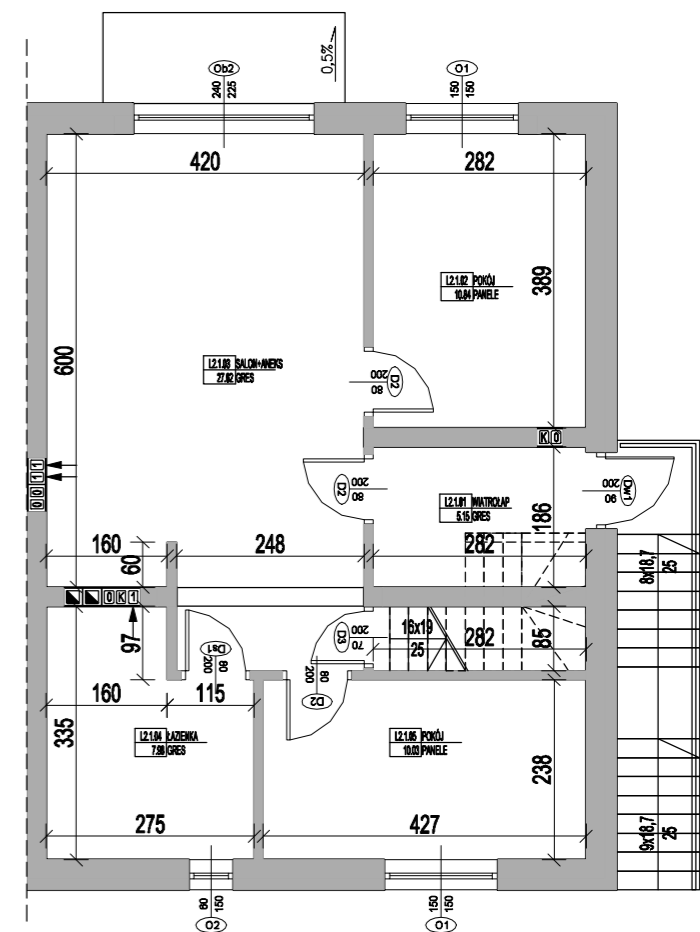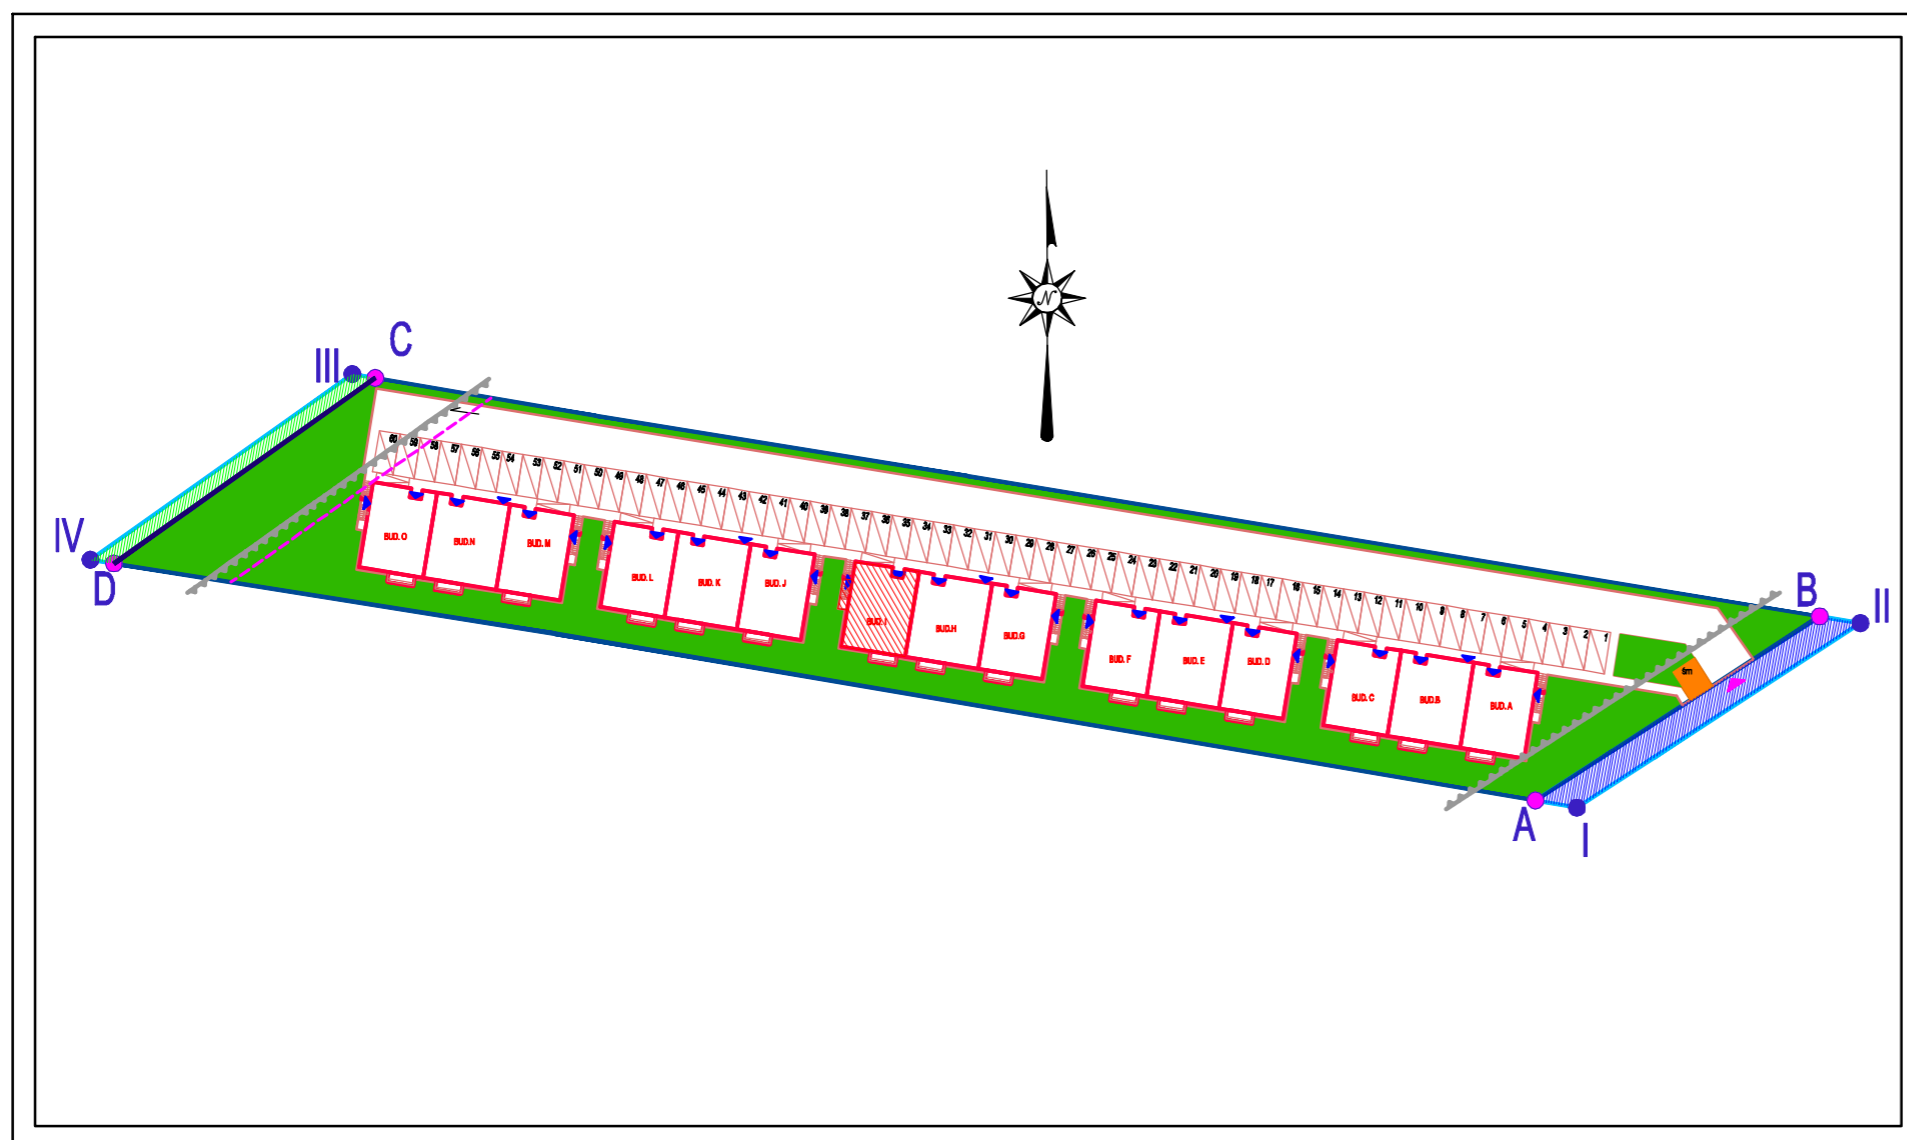

ZESTAWIENIE POW. PIĘTRA LOK 3 BUD I		POWIERZCHNIA UŻYTKOWA	NAWIERZCHNIA
NR	NAZWA POMIESZCZENIA	PODSTAWOWA	POMOCNICZA
L2.1.01	WIATROŁAP	5,15	GRES
L2.1.02	POKÓJ	10,84	PANELE
L2.1.03	SALON+ANEKS	27,82	GRES
L2.1.04	ŁAZIENKA	7,98	GRES
L2.1.05	POKÓJ	10,03	PANELE
RAZEM		61,82	
POW. UŻYTKOWA ŁĄCZNIE			61,62