




ZIELONKA BARTNIKA III


BUDYNEK J - LOKAL L1 = 61,72m²

Biuro Sprzedaży Mieszkań
ul. Wyszyńskiego 14
05-220 Zielonka
tel./fax + 48 22 781 01 48
kom: + 48 605 095 555

- wszystkie wymiary podano w stanie surowym,
bez wykończenia ścian,
- katalog mieszkań wykonano na podstawie rysunków z
dokumentacji wykonawczej, podane wartości wymiarowe i
powierzchnie pomieszczeń mogą ulec zmianie do 5%

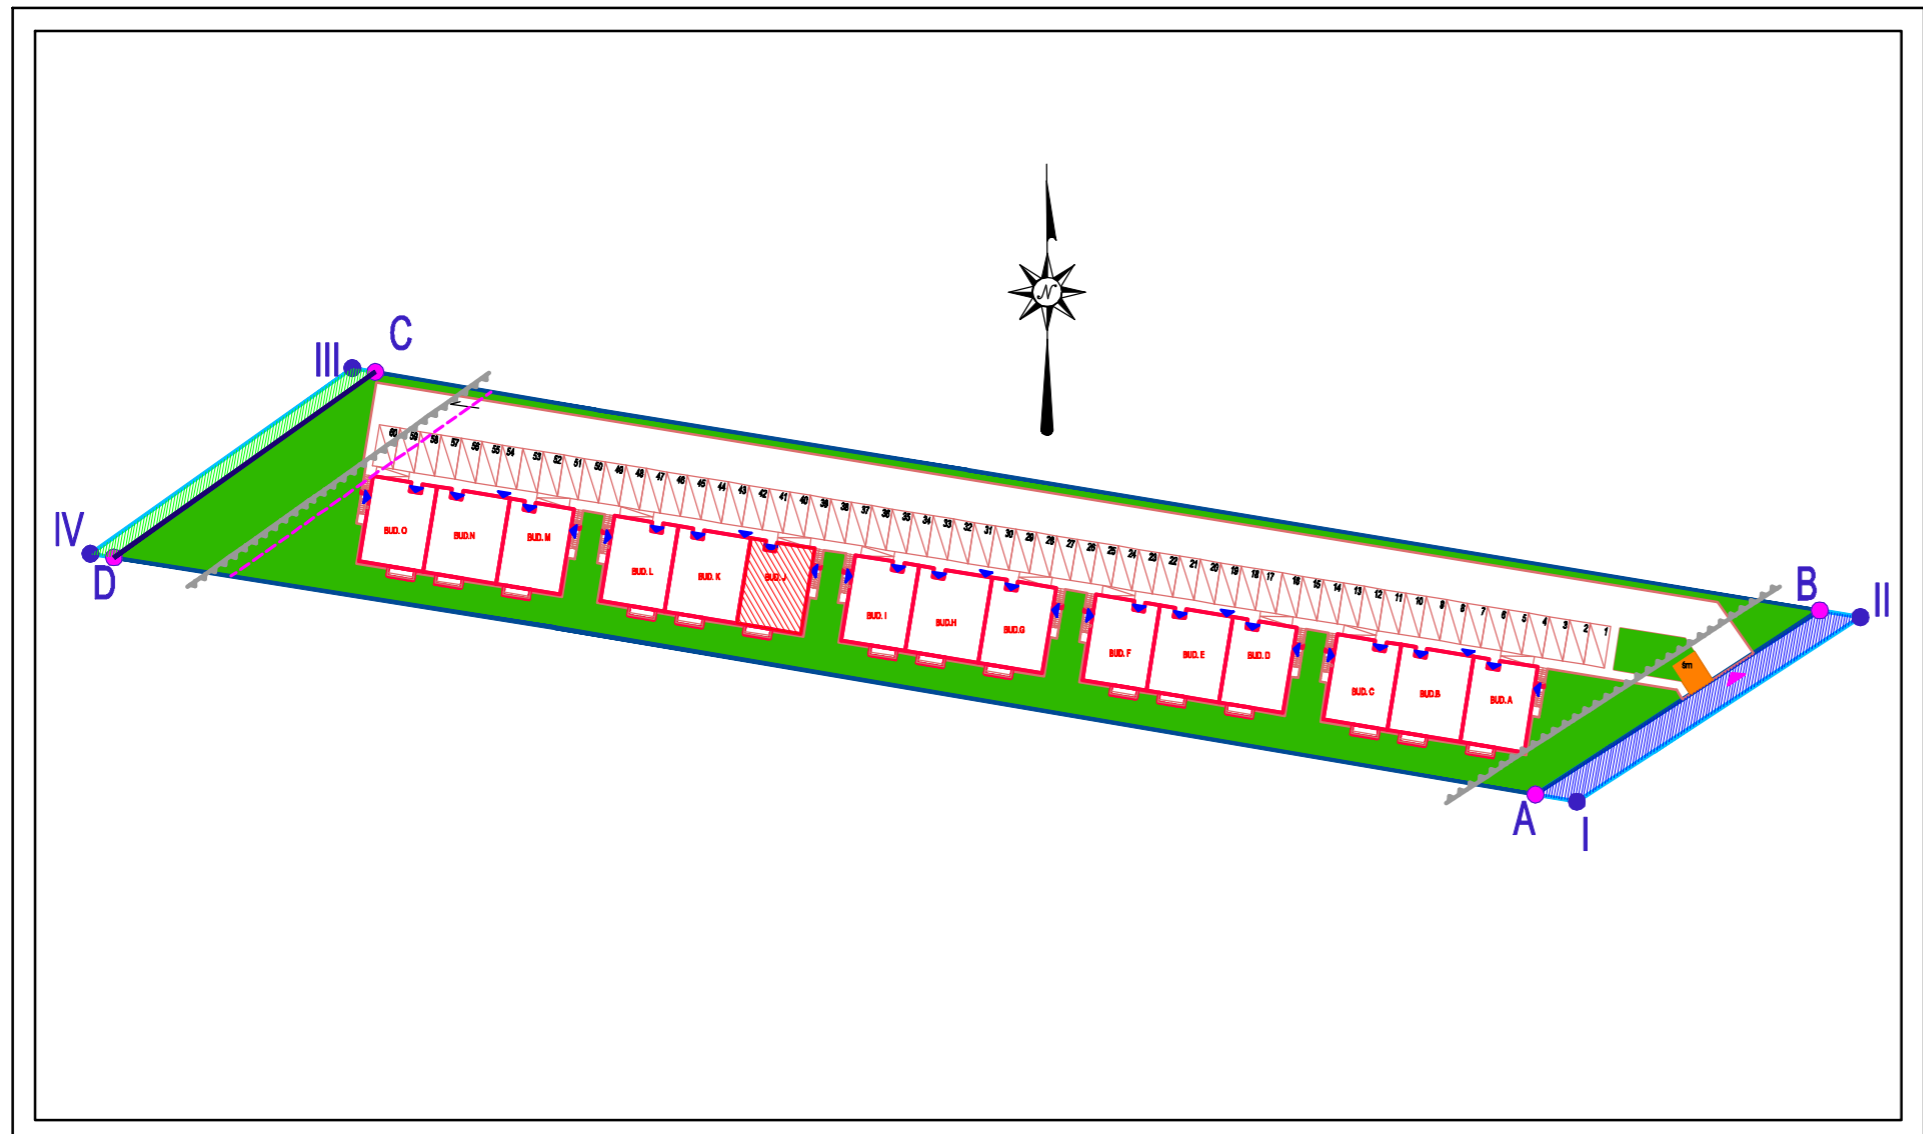

RZUT PARTERU

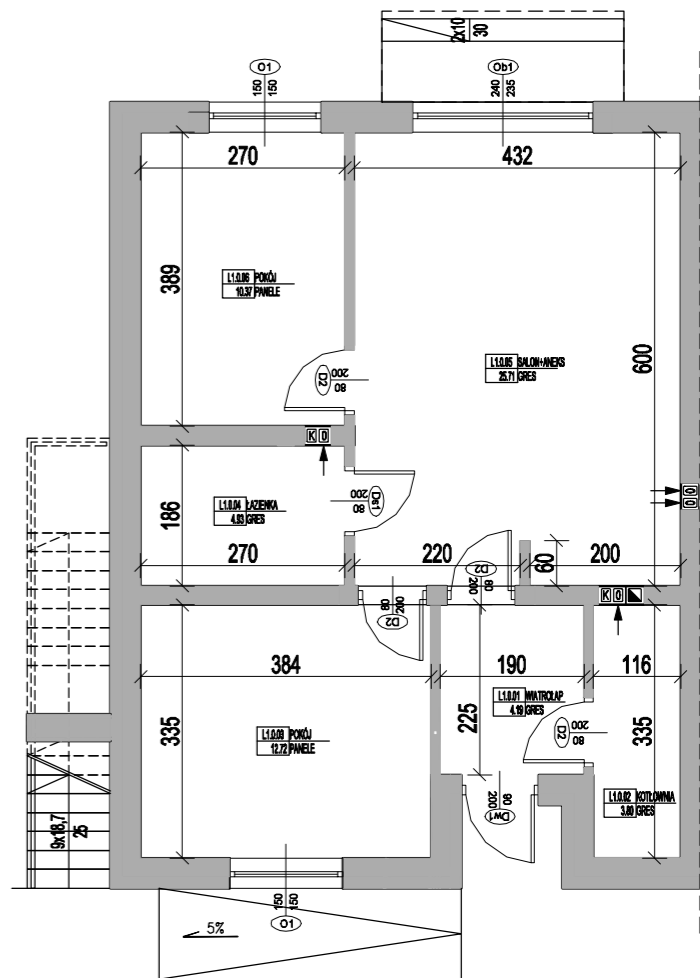

ZESTAWIENIE POW. PARTERU LOK.1 BUD. J		POWIERZCHNIA UŻYTKOWA		NAWIERZCHNIA
NR	NAZWA POMIESZCZENIA	PODSTAWOWA	POMOOCNICZA	
L1.0.01	WIATROLAP	4,19		GRES
L1.0.02	KOTŁOWNIA		3,80	GRES
L1.0.03	POKÓJ	12,72		PANELE
L1.0.04	SĄZJENKA	4,89		GRES
L1.0.05	SALON+BIUREK	26,71		GRES
L1.0.06	POKÓJ	10,57		PANELE
RAZEM		57,82	3,80	
POW. UŻYTKOWA ŁĄCZNIE		61,72		