





# ZIELONKA BARTNIKA III

BUDYNEK J - LOKAL L2 = 61,62m<sup>2</sup>

**Biuro Sprzedaży Mieszkań**  
ul. Wyszyńskiego 14  
05-220 Zielonka  
tel./fax + 48 22 781 01 48  
kom: + 48 605 095 555

- wszystkie wymiary podano w stanie surowym,  
bez wykończenia ścian,  
- katalog mieszkań wykonano na podstawie rysunków z  
dokumentacji wykonawczej, podane wartości wymiarowe i  
powierzchnie pomieszczeń mogą ulec zmianie do 5%

RZUT PIĘTRA

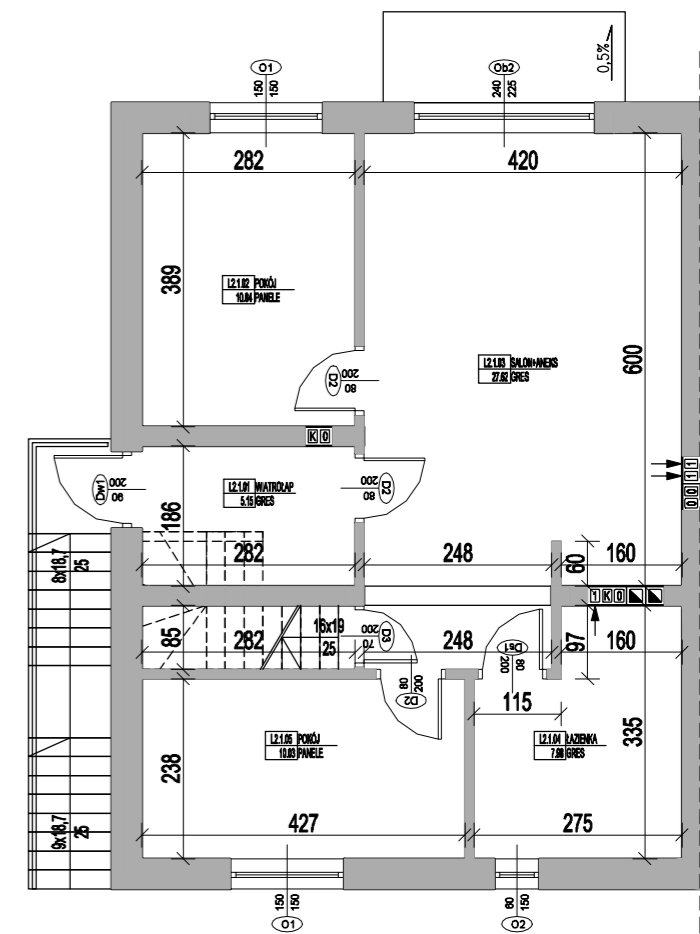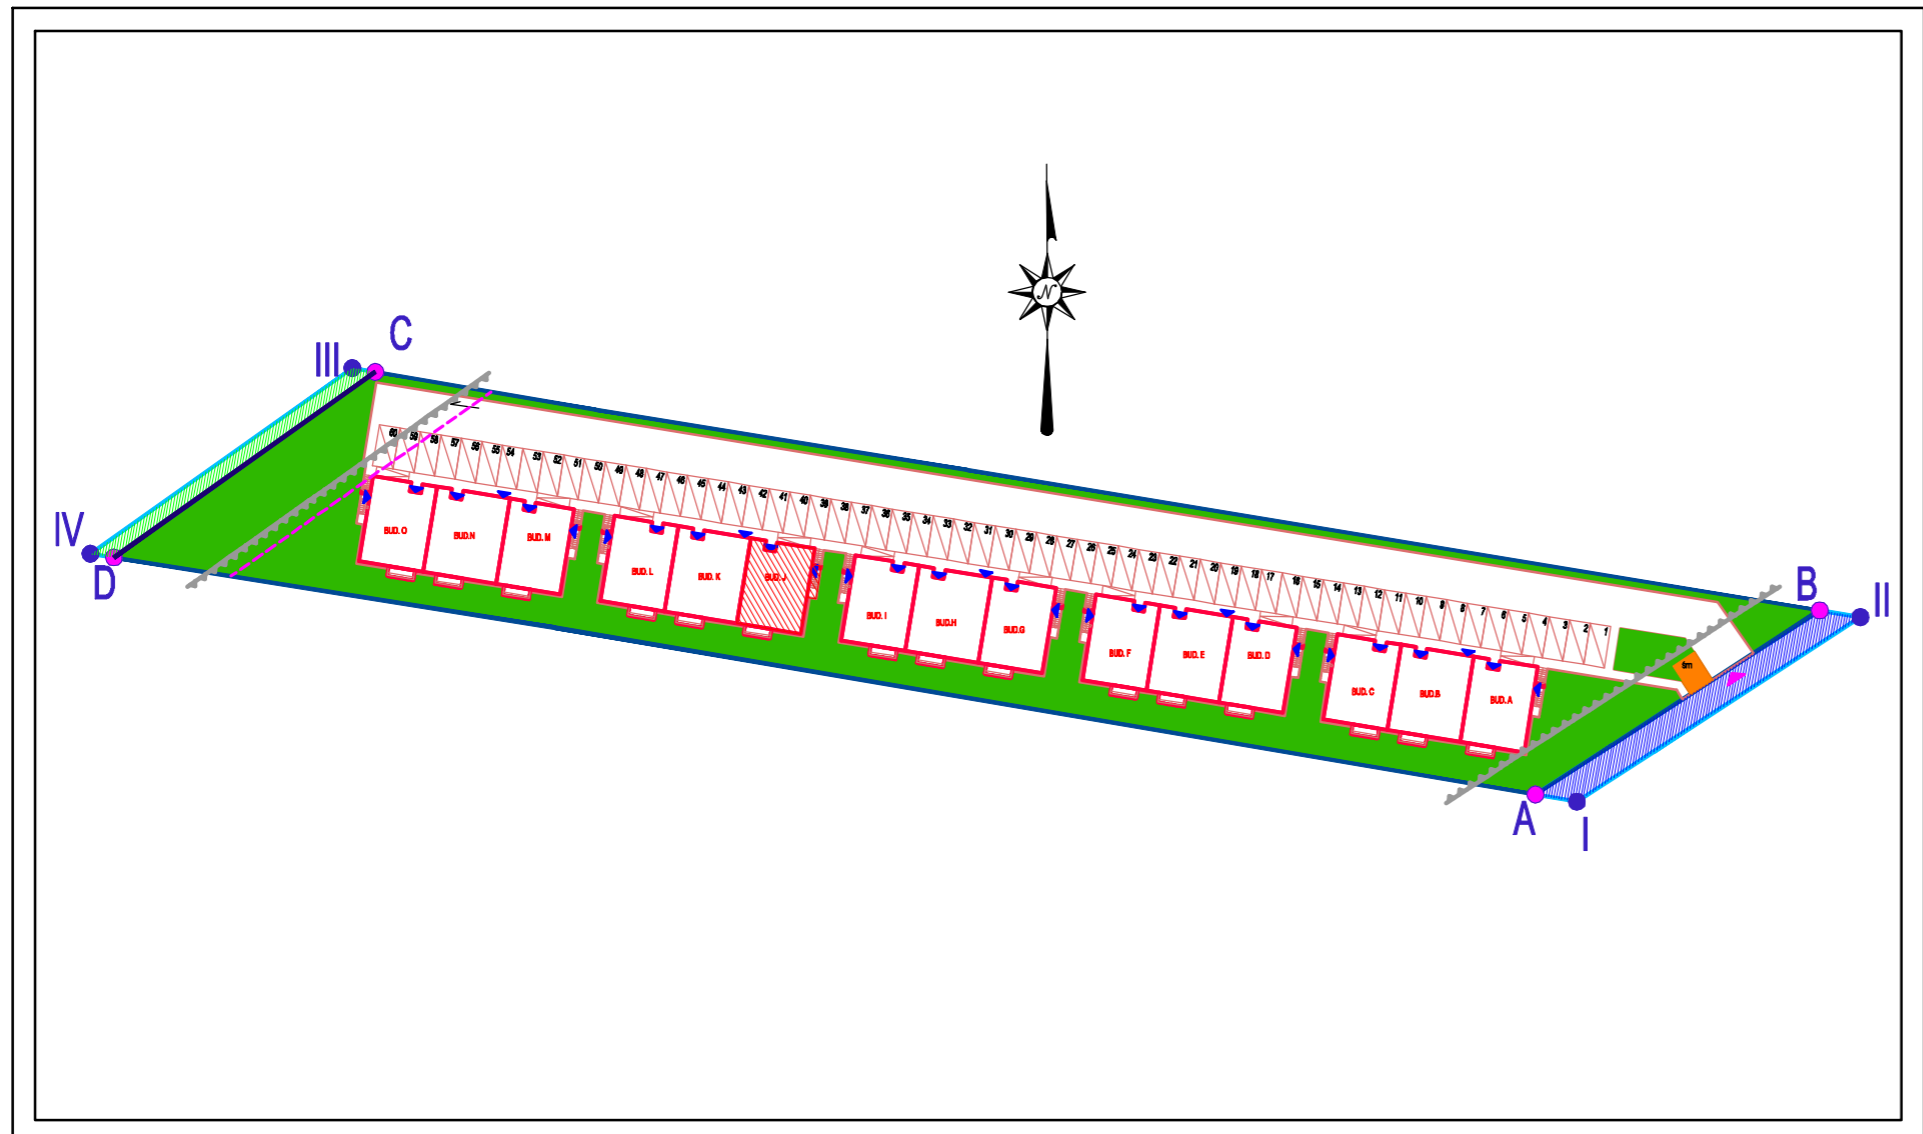

ZESTAWIENIE POW. PIĘTRA LOK.2 BUD. J		POWIERZCHNIA UŻYTKOWA		NAWIERZCHNIA
NR	NAZWA POMIESZCZENIA	PODSTAWOWA	POMOCNICZA	
L2.1.01	WIATROŁAP	6.16		GRES
L2.1.02	POKÓJ	10.84		PANELE
L2.1.03	SALON+ANEKS	27.62		GRES
L2.1.04	ŁAZIENKA	7.98		GRES
L2.1.05	POKÓJ	10.03		PANELE
RAZEM		61.62	0.00	
POW. UŻYTKOWA ŁĄCZNE		61.62		