



ZIELONKA BARTNIKA III



BUDYNEK M - LOKAL L2 = 61,62m²

Biuro Sprzedaży Mieszkań
ul. Wyszyńskiego 14
05-220 Zielonka
tel./fax + 48 22 781 01 48
kom: + 48 605 095 555

- wszystkie wymiary podano w stanie surowym,
bez wykończenia ścian,
- katalog mieszkań wykonano na podstawie rysunków z
dokumentacji wykonawczej, podane wartości wymiarowe i
powierzchnie pomieszczeń mogą ulec zmianie do 5%



RZUT PIĘTRA

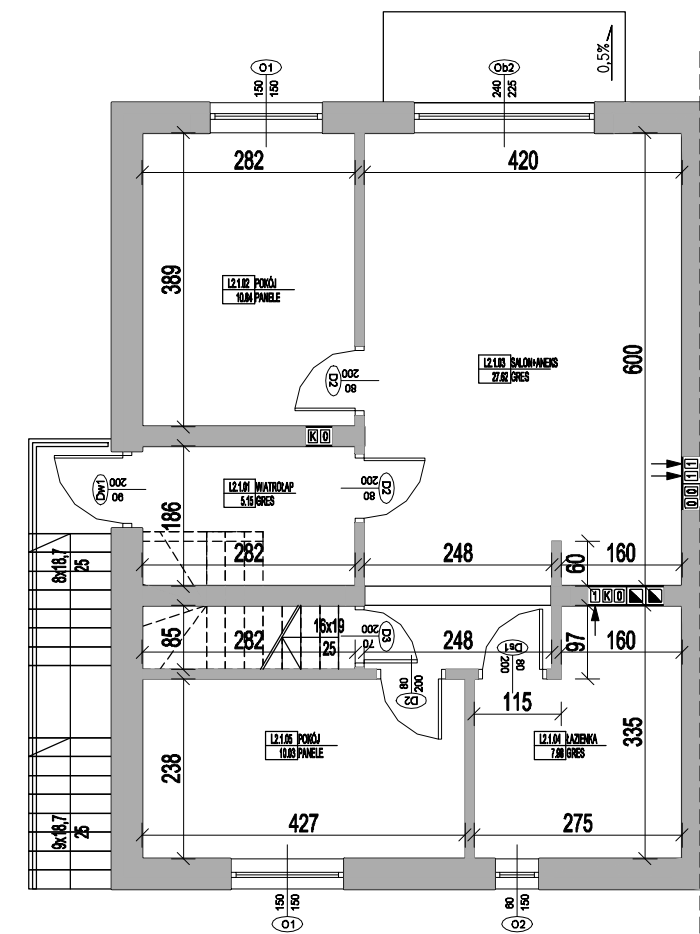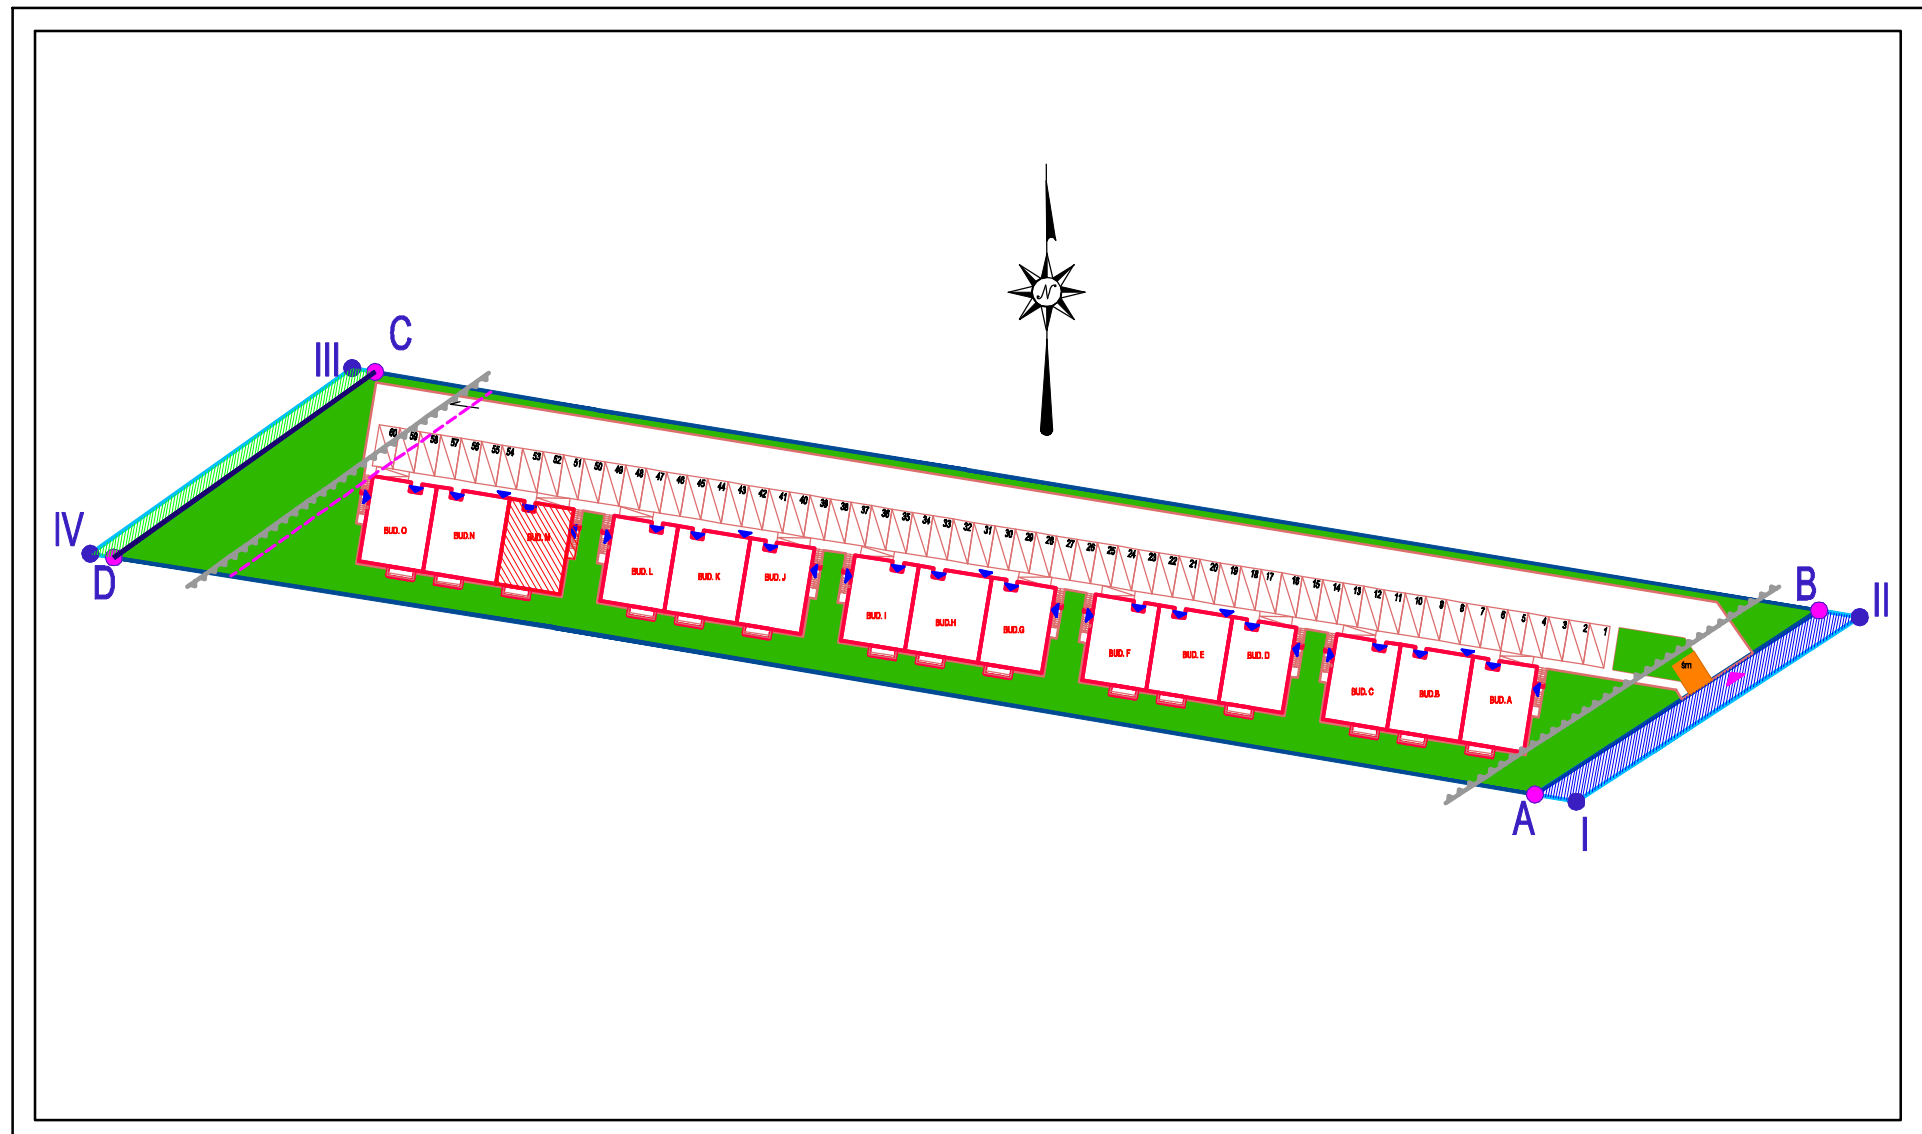

ZESTAWIENIE POW. PIĘTRA LOK.2 BUD M		POWIERZCHNIA UŻYTKOWA		NAWIERZCHNIA
NR	NAZWA POMIESZCZENIA	PODSTAWOWA	POMOCNICZA	
L2.1.01	WIATROŁAP	5,15		GRES
L2.1.02	POKÓJ	10,84		PANELE
L2.1.03	SALON+ANEKS	27,62		GRES
L2.1.04	AZIENKA	7,98		GRES
L2.1.06	POKÓJ	10,03		PANELE
RAZEM		61,62	0,00	
POW. UŻYTKOWA ŁĄCZNIE		61,62		