




ZIELONKA OSSOWSKA


BUDYNEK D - LOKAL L1 = 53,00m²

Biuro Sprzedaży Mieszkań
ul. Wyszyńskiego 14
05-220 Zielonka
tel./fax + 48 22 781 01 48
kom: + 48 605 095 555

- wszystkie wymiary podano w stanie surowym,
bez wykończenia ścian,
- katalog mieszkań wykonano na podstawie rysunków z
dokumentacji wykonawczej, podane wartości wymiarowe i
powierzchnie pomieszczeń mogą ulec zmianie do 5%

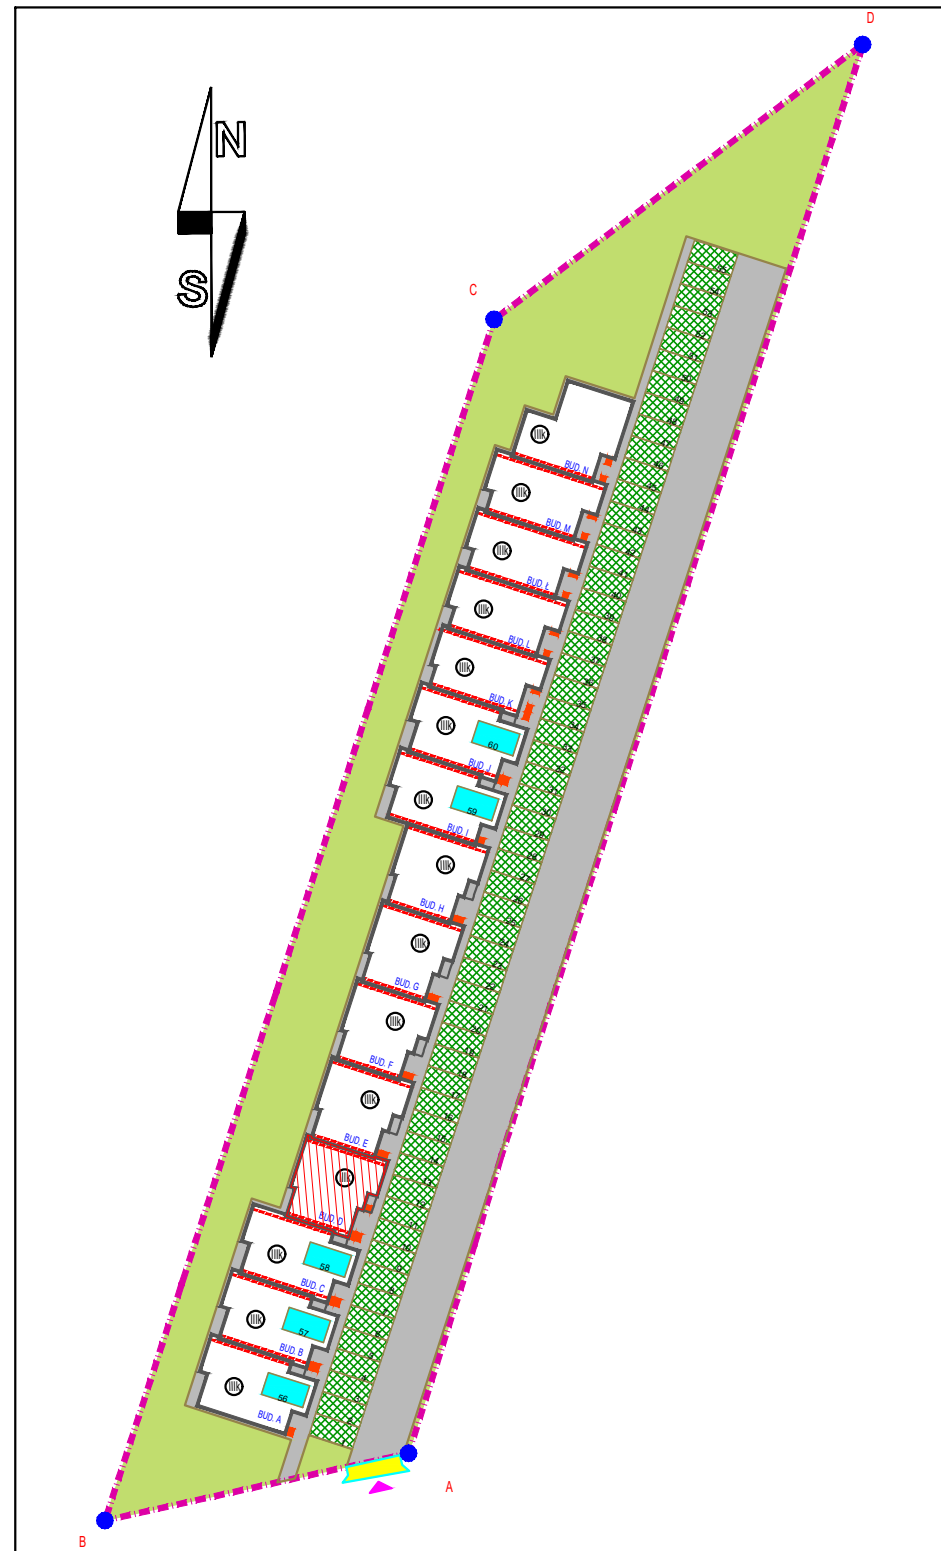

RZUT PARTERU

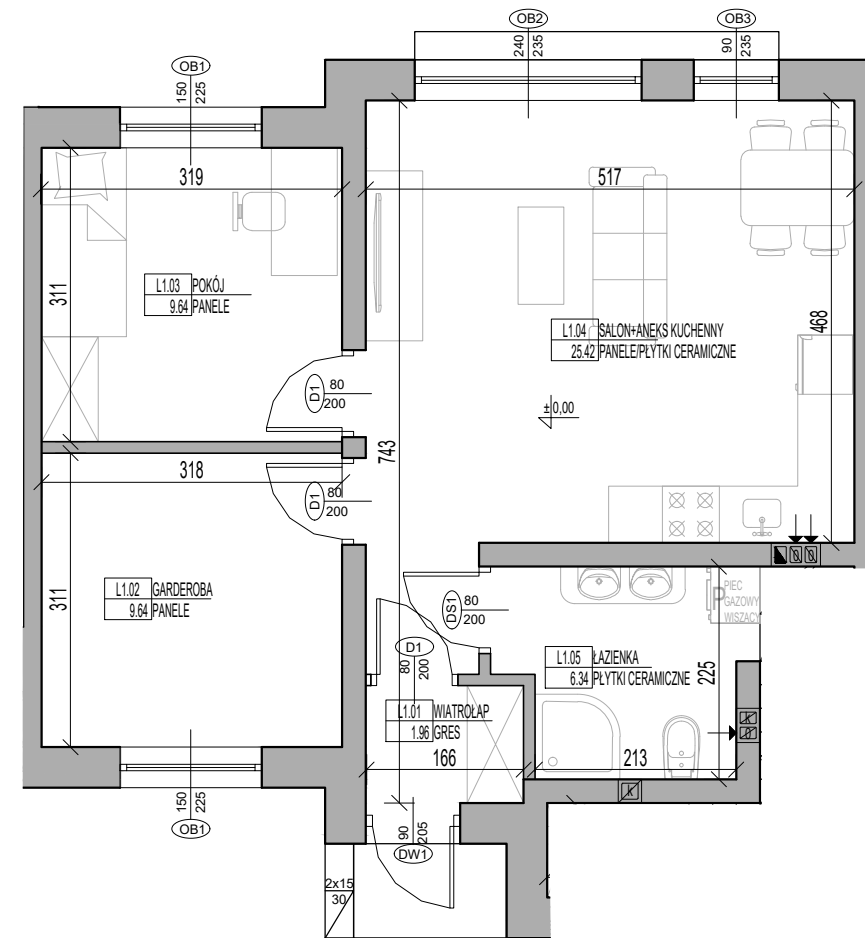

ZESTAWIENIE POWIERZCHNI PARTERU LOKALU L1 BUDYNKÓW D/E/F/G/H		POWIERZCHNIA UŻYTKOWA	
NR	NAZWA POMIESZCZENIA	PODSTAWOWA	POMOCNICZA
L1.01	WIATROŁAP	1.96	
L1.02	GARDEROBA	9.64	
L1.03	POKÓJ	9.64	
L1.04	SALON+ANEKS KUCHENNY	25.42	
L1.05	ŁAZIENKA	6.34	
RAZEM		53.00	0.00
POW. UŻYTKOWA ŁĄCZNIE		53.00	