



# ZIELONKA OSSOWSKA

BUDYNEK N - LOKAL L1 = 59,36m<sup>2</sup>



## Biuro Sprzedaży Mieszkań

ul. Wyszyńskiego 14  
05-220 Zielonka  
tel./fax + 48 22 781 01 48  
kom: + 48 605 095 555

- wszystkie wymiary podano w stanie surowym,  
bez wykończenia ścian,  
- katalog mieszkań wykonano na podstawie rysunków z  
dokumentacji wykonawczej, podane wartości wymiarowe i  
powierzchnie pomieszczeń mogą ulec zmianie do 5%



### RZUT PARTERU

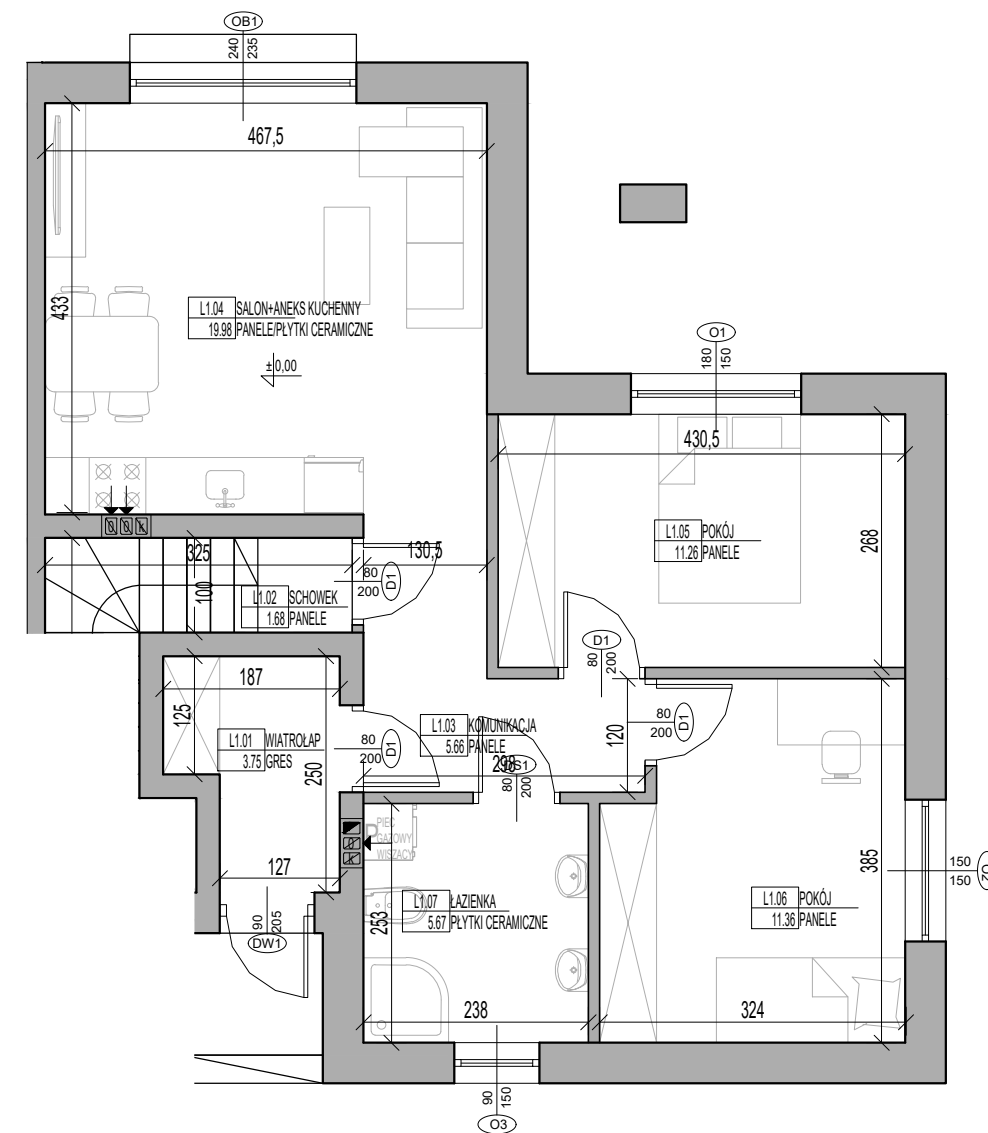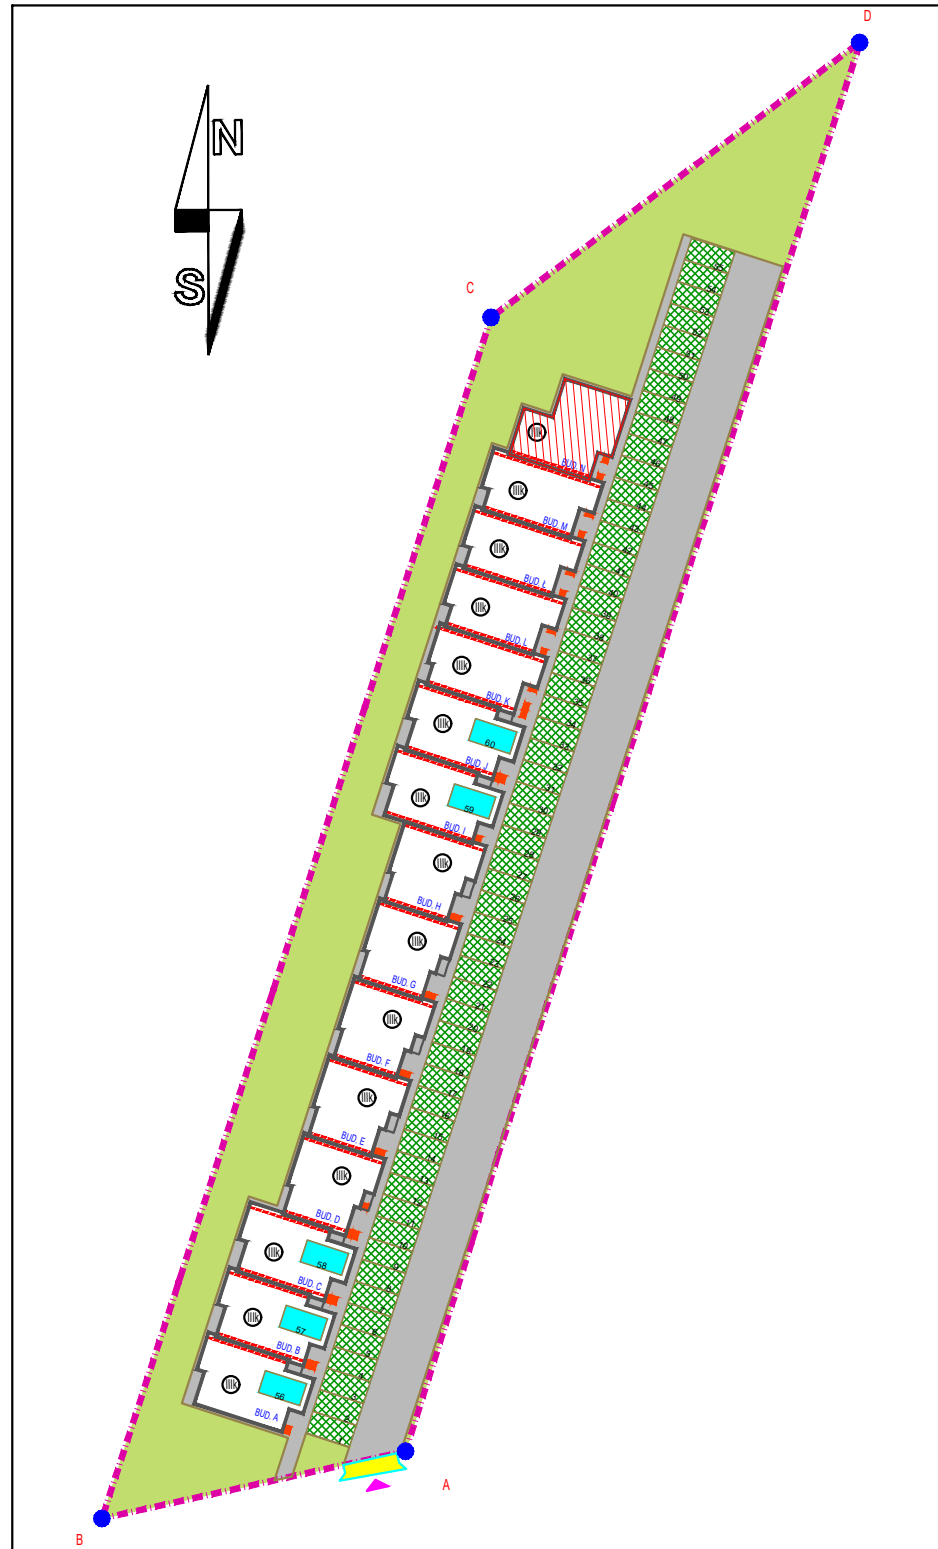

ZESTAWIENIE POWIERZCHNI PARTERU LOKALU L1 BUDYNKU N		POWIERZCHNIA UŻYTKOWA	
NR	NAZWA POMIESZCZENIA	PODSTAWOWA	POMOCNICZA
L1.01	WIATROLAP	3.75	
L1.02	SCHOWEK		1.68
L1.03	KOMUNIKACJA	5.66	
L1.04	SALON+ANEKS KUCHENNY	19.98	
L1.05	POKÓJ	11.26	
L1.06	POKÓJ	11.36	
L1.07	ŁAZIENKA	5.67	
RAZEM		57.68	1.68
POW. UŻYTKOWA ŁĄCZNIE		59.36	